


LEGENDA

- Gebakken straatsteen dikformaat, keperverband, kleur rood
Rijbaan
- Gebakken straatsteen dikformaat, halfsteensverband, kleur rood
Voetpad
- Gebakken straatsteen dikformaat, keperverband, kleur geel
Kruisingsvlak
- Gebakken straatsteen waalformaat, halfsteensverband, kleur rood
Voetpad
- Natuursteenkeien "kinderkopjes", diverse verbanden,
Rijbaan en parkeervoorzieningen
- Betonstraatstenen keiformaat, halfsteensverband, kleur wit
Verkeersgeleiders
- Betontegels 300x300x60, halfsteensverband, kleur grijs
Trottoir
- Betontegels, kunstwerk bestaand uit tegels. Zelfde locatie terugbrengen
- Aanhalen aansluitende bestraffingen
- Drempeel, betonstraatsteen keiformaat, zwart, wit en grijs
- Goot van gebakken straatsteen keiformaat/dikformaat
- Opsluitband 100x200mm
- Geleideband 70/200x200mm, t.p.v. verhogingen 200x200mm
- Rijwielpadband 40/120x250mm
- Trottoirband 130/150x250mm
- Groenbeplanting
- Lichtmast
- Bestaand fietsparkeren middels 'fietsnietje'
- Zitbankje met afvalbak
- Te handhaven bomen

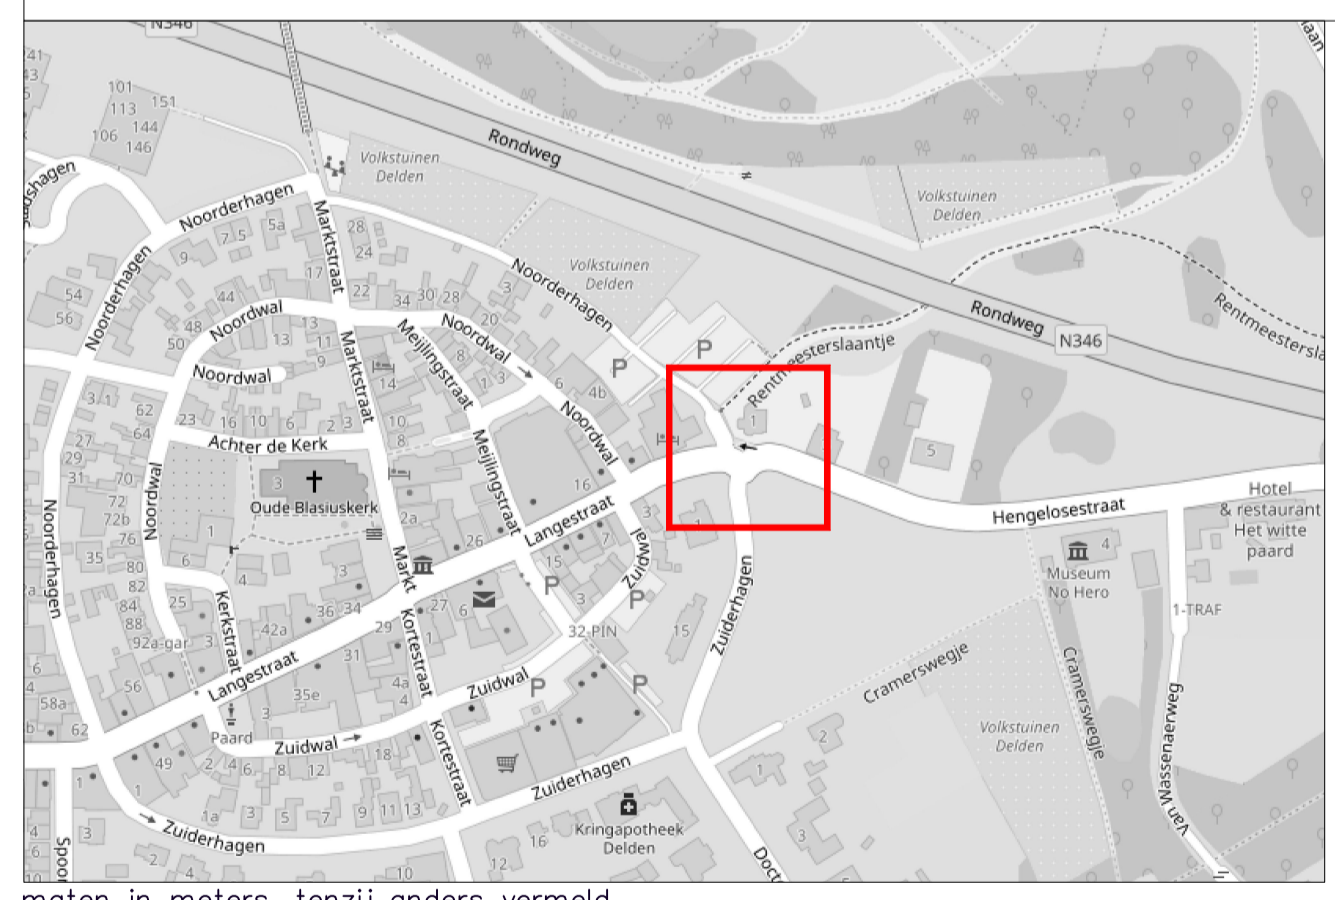

maten in meters, tenzij anders vermeld
 materiaalmaten in millimeters, tenzij anders vermeld
 hoogtematen in meters ten opzichte van N.A.P.

Code	Omschrijving	Datum	Gefekend	Gecontroleerd																									
<table style="width: 100%; border: none;"> <tr> <td style="width: 30%; border-bottom: 1px solid black;">Opdrachtgever Gemeente Hof van Twente Openbare Ruimte</td> <td style="width: 30%; border-bottom: 1px solid black;">Tekenaar A. de Vries</td> <td style="width: 10%; border-bottom: 1px solid black;">Datum 05-12-2024</td> <td colspan="2" style="border-bottom: 1px solid black;"></td> </tr> <tr> <td style="border-bottom: 1px solid black;">Projectomschrijving Rioolvervanging Noorderhagen</td> <td style="border-bottom: 1px solid black;">Projectleider B. Vowinkel</td> <td style="border-bottom: 1px solid black;">Datum goedgekeurd 05-12-2024</td> <td colspan="2" style="border-bottom: 1px solid black;"></td> </tr> <tr> <td style="border-bottom: 1px solid black;">Tekeningsoomschrijving Ontwerp verhardingen</td> <td style="border-bottom: 1px solid black;">Schaal 1 : 250</td> <td style="border-bottom: 1px solid black;">Formaat A1</td> <td colspan="2" style="border-bottom: 1px solid black;"></td> </tr> <tr> <td style="border-bottom: 1px solid black;">Tekeningnummer 1</td> <td style="border-bottom: 1px solid black;">Blad van Blad 1</td> <td colspan="3" style="border-bottom: 1px solid black;"></td> </tr> <tr> <td style="border-bottom: 1px solid black;">Status Definitief</td> <td style="border-bottom: 1px solid black;">Ontwerpfase DO</td> <td colspan="3" style="border-bottom: 1px solid black;"></td> </tr> </table>					Opdrachtgever Gemeente Hof van Twente Openbare Ruimte	Tekenaar A. de Vries	Datum 05-12-2024			Projectomschrijving Rioolvervanging Noorderhagen	Projectleider B. Vowinkel	Datum goedgekeurd 05-12-2024			Tekeningsoomschrijving Ontwerp verhardingen	Schaal 1 : 250	Formaat A1			Tekeningnummer 1	Blad van Blad 1				Status Definitief	Ontwerpfase DO			
Opdrachtgever Gemeente Hof van Twente Openbare Ruimte	Tekenaar A. de Vries	Datum 05-12-2024																											
Projectomschrijving Rioolvervanging Noorderhagen	Projectleider B. Vowinkel	Datum goedgekeurd 05-12-2024																											
Tekeningsoomschrijving Ontwerp verhardingen	Schaal 1 : 250	Formaat A1																											
Tekeningnummer 1	Blad van Blad 1																												
Status Definitief	Ontwerpfase DO																												