


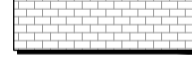
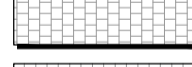


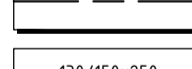








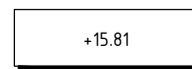

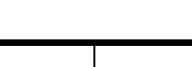
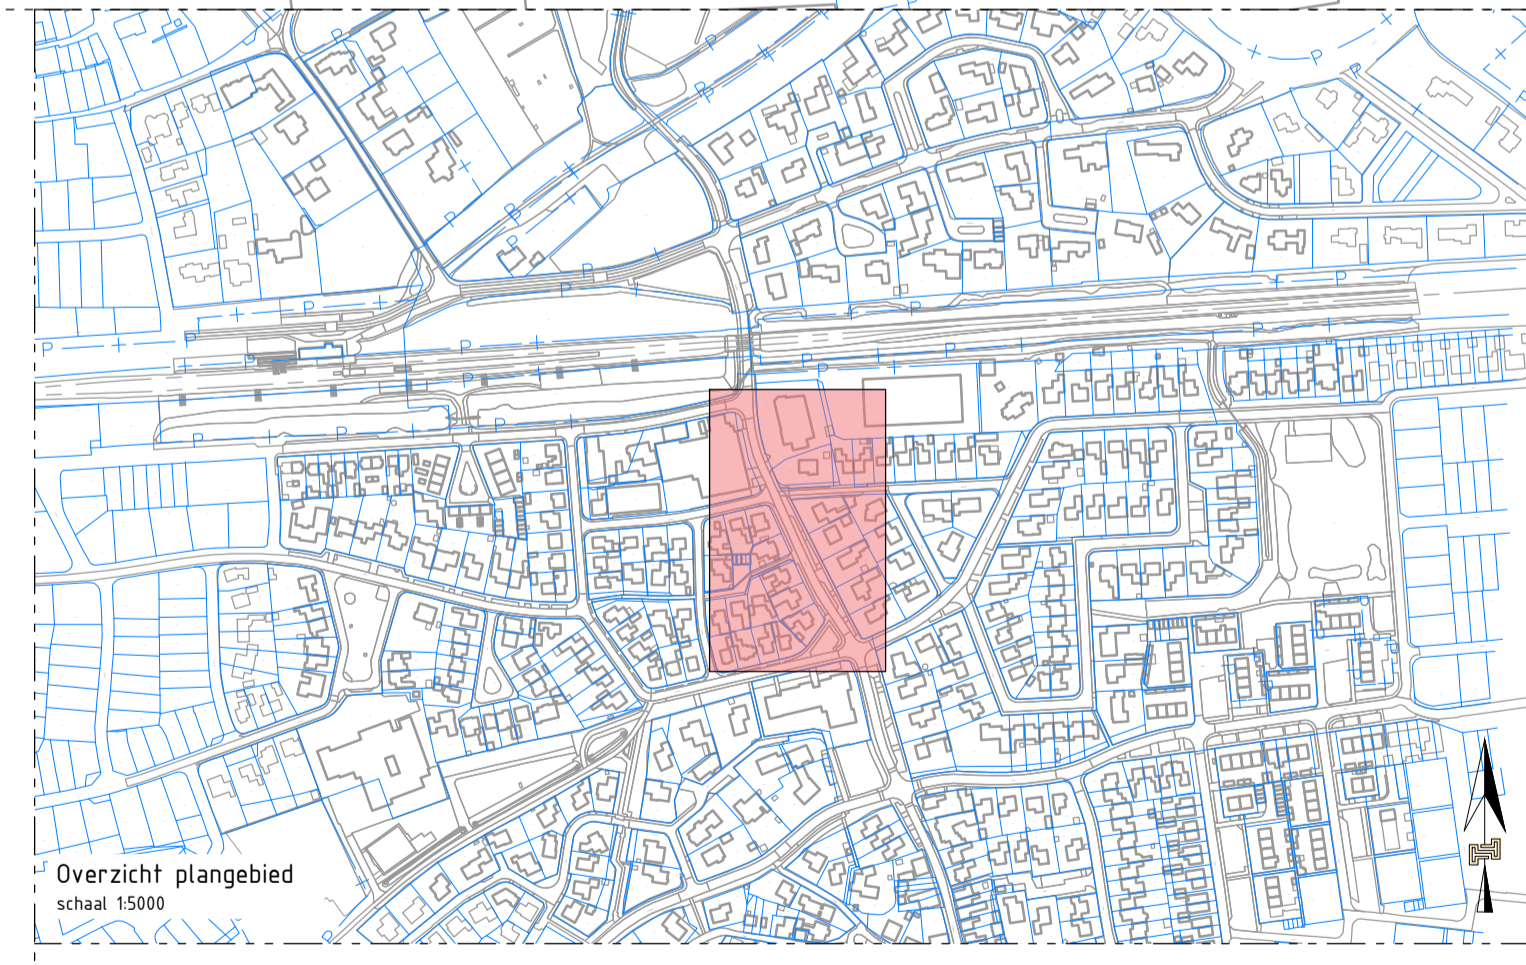


Overzicht situatie
schaal 1:200

LEGENDA

-  Aanbrengen straatbakstenen dikformaat rood/bruin elleboogverband
-  Aanbrengen straatbakstenen dikformaat geel keperverband
-  Aanbrengen betonstraatstenen vrijkomend keperverband/bestaand verband
-  Aanbrengen betonstraatstenen vrijkomend halfsteensverband
-  (herstraten) betontegels 300x300mm halfsteensverband
-  Aanbrengen nieuwe betontegels 300x300x60mm halfsteensverband, kleur grijs
-  Aanbrengen grasbetonstenen, type Gradient Type A en C op funderingssubstraat 0/8
-  (herstellen) diverse opsluitbanden (60x200mm en 100x200mm)
-  (herstellen) trottoirband 130/150x250mm, kleur grijs
-  Aanbrengen langsmarkering 1-1 streep 010 middels witte straatbakstenen dubbele strek
-  Aanbrengen drempelmarkering van betonstraatstenen
-  (aanbrengen) plantsoen
-  Handhaven bestaande boom
-  Bestaande lichtmast
-  Op hoogte brengen bestaande putafdekkingen
-  Aanbrengen (hergebruik) straat- en trottoirkolken op bestaande uitleggers
-  Bestaande hoogte t.o.v. N.A.P.
-  Nieuwe hoogte t.o.v. N.A.P.
-  Materiaalgrens



Opdrachtgever
Gemeente Hof van Twente

Project
Herinrichting Vossenbrinkweg

Onderdeel
Voortopij ontwerp

Documentstatus
Definitief

Projectnr.
TW-240670

Geleend door
RN

Blad
1

Schaal
1:200

Datum uitgifte
24-02-2025

Tekeningnummer
21

Gecontroleerd door
SS

Aantal
1

Formaat
A1

twin
TUINRIJKE ONTOEWERPING

www.buro-twin.nl
info@buro-twin.nl