




**Dwarsprofiel A-A'**  
schaal 1:50

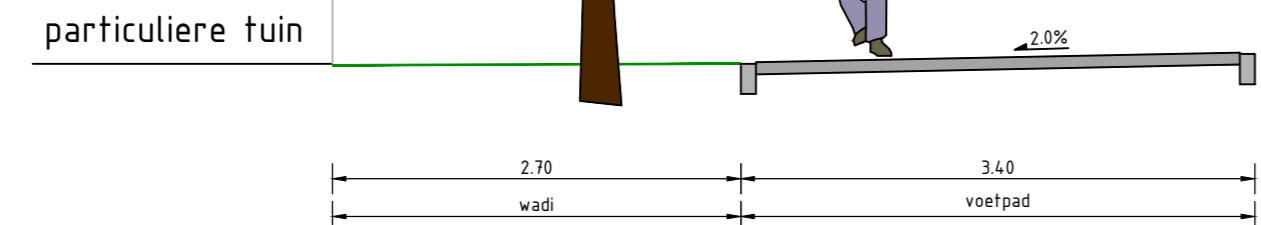


**Dwarsprofiel B-B'**  
schaal 1:50

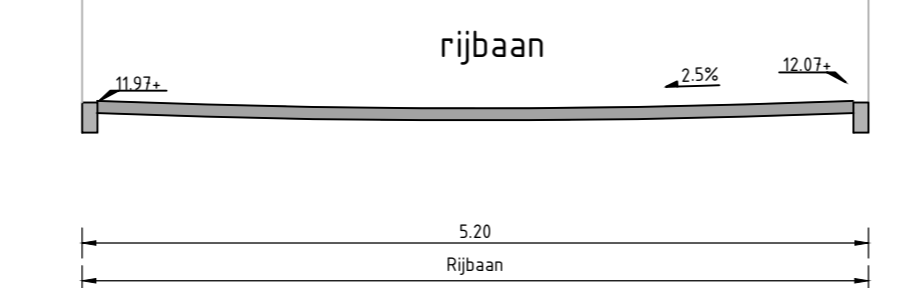

**Dwarsprofiel C-C'**  
schaal 1:50

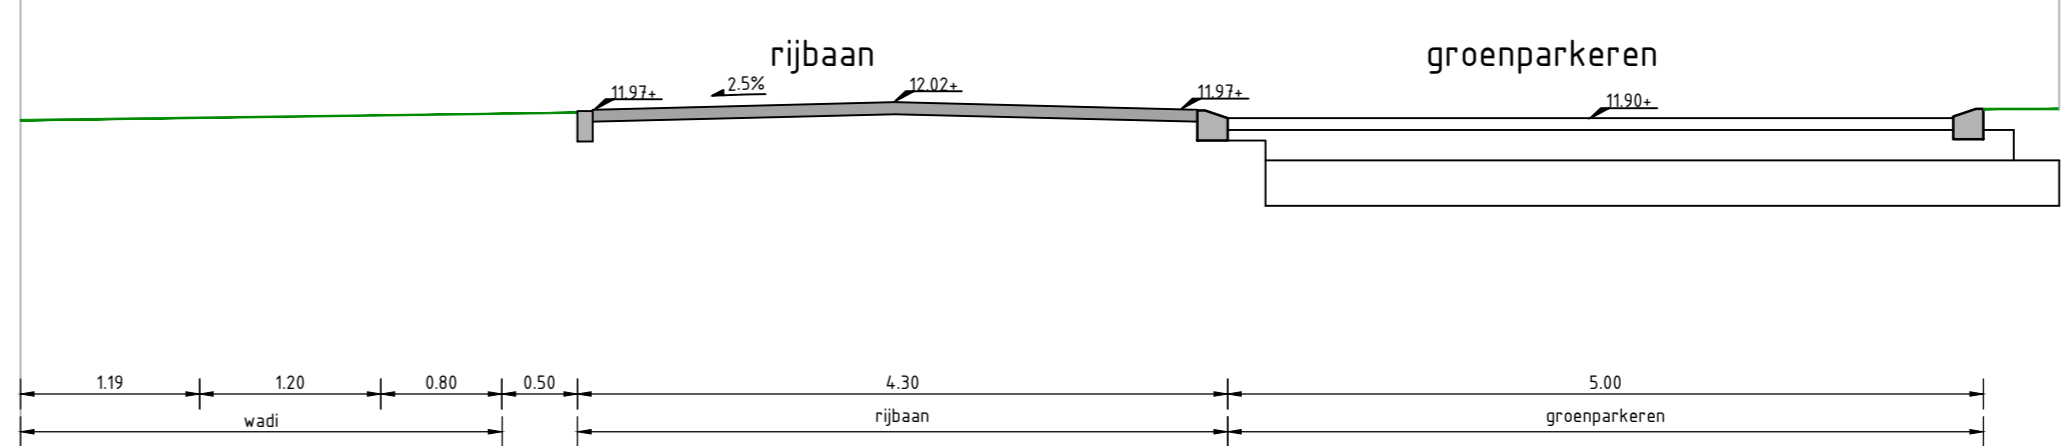


**Dwarsprofiel D-D'**  
schaal 1:50

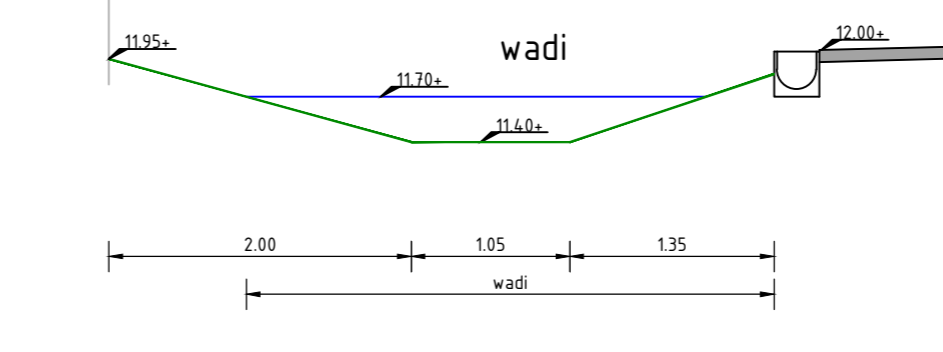

**LEGENDA**

- Rijbaan van bestaande betonstraatstenen
- Asfaltpad
- Trottoir van betontegels 30x30cm
- Groen
- Groenparkeren (nader in te vullen)
- Lichtmast
- Bestaande boom
- Nieuwe boom
- Beplanting
- Perceelsgrens

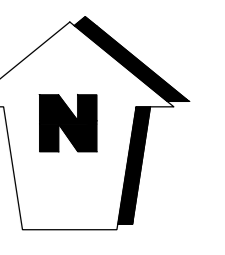

002	Verwerken dienstverlening	3 van Brugge	1 van Brugge	2023-04-01
003	Bevragen ontwerp	2 van Brugge	1 van Brugge	2023-12-28
004	Bevragen ontwerp	1 van Brugge	1 van Brugge	2023-12-28

Opdrachtgever: Gemeente Hof van Twente  
 Omschrijving: Herinrichting Mulderskamp  
 Onderdeel: Overzicht

Projectnummer: P2024013  
 Documentvoet: Tekening  
 Tekeningnummer: 102  
 Bladnummer: 1 van 1  
 Formaat: A0  
 Schaal: 1:500  
 Status: Definitief

0 5 10 15 20 25m  
 074 - 2780674 - Hoeweg 17356 PG Hengelo - info@promtel.nl - www.promtel.nl  
*Als geen de opdracht wordt aanvaard*