



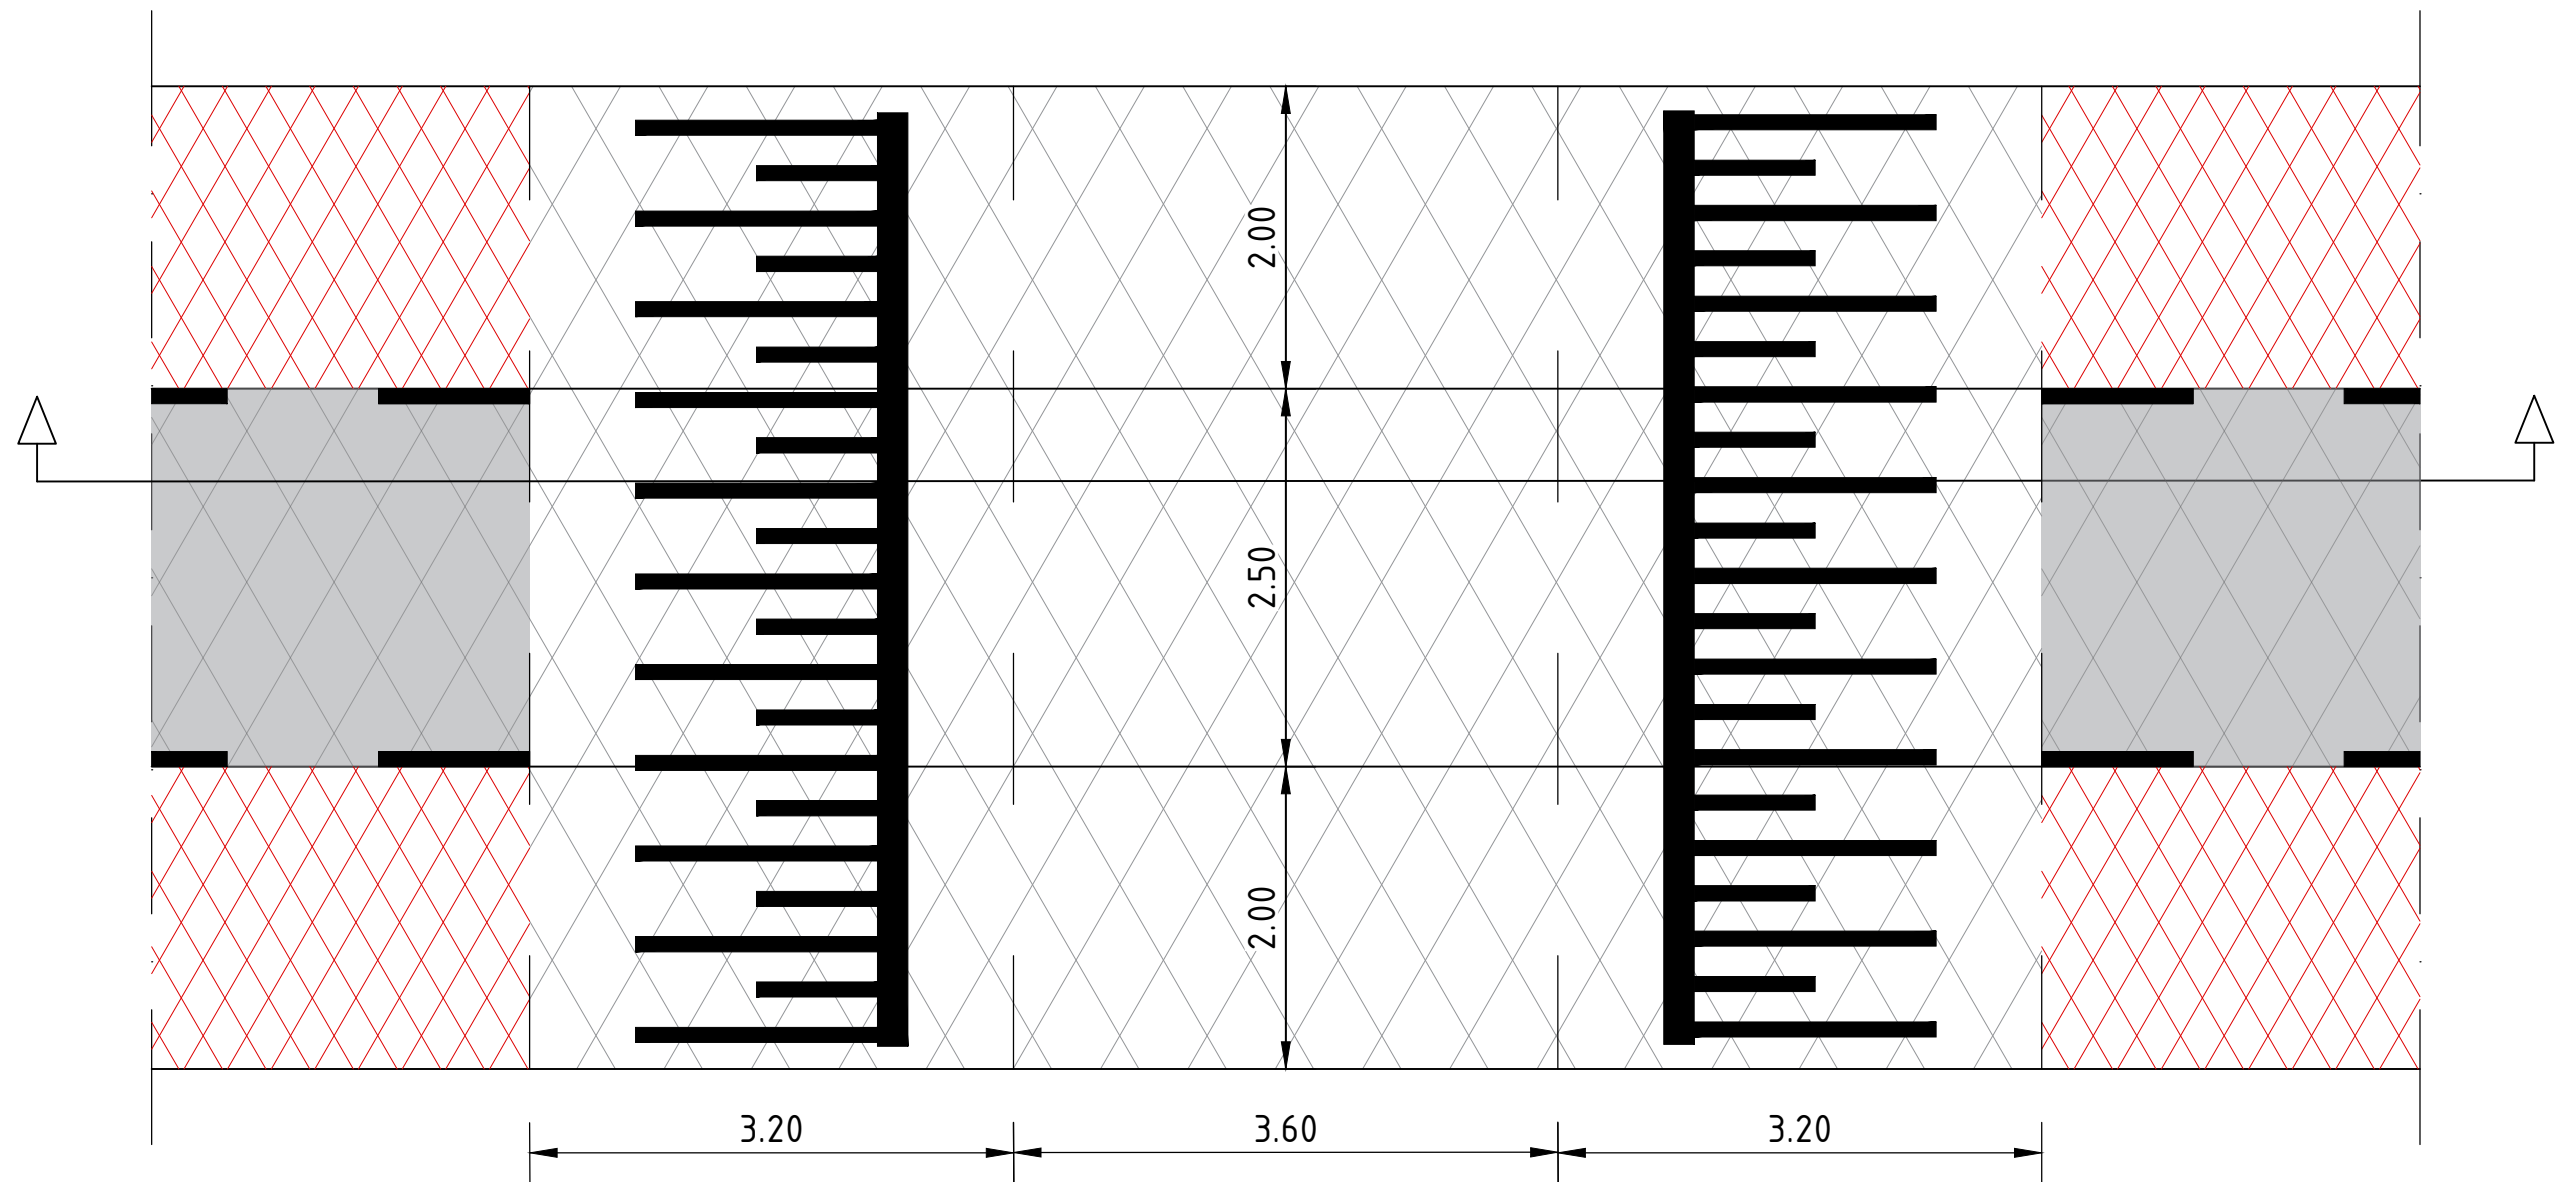

Principedetail bovenaanzicht plateaudrempel, 8 cm

schaal 1:50

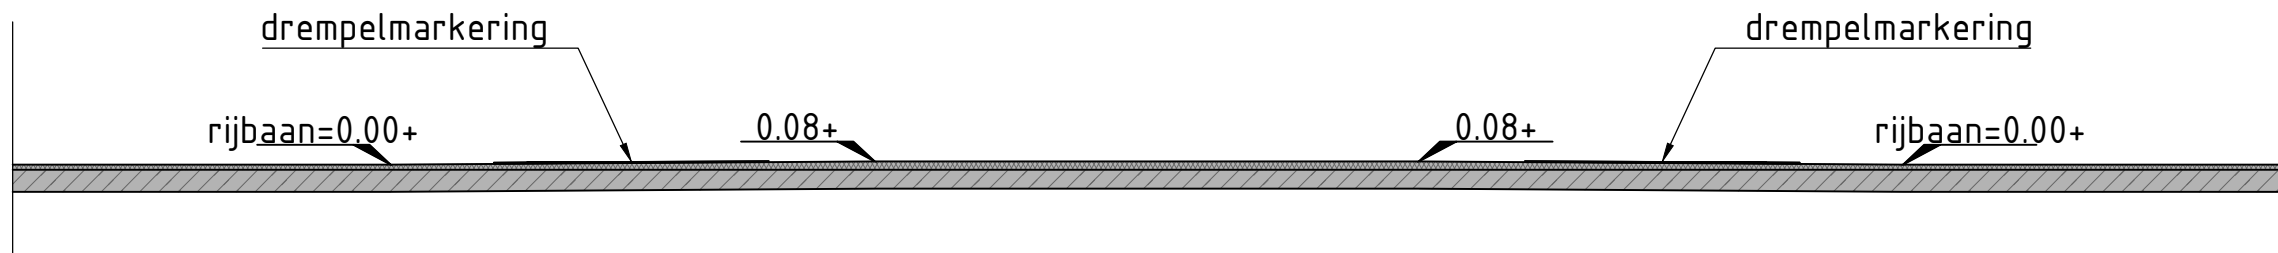

Principedoorsnede plateaudrempel, 8 cm

schaal 1:50

|                                          |                              |                                                       |       |
|------------------------------------------|------------------------------|-------------------------------------------------------|-------|
| Opdrachtgever<br>Gemeente Hof van Twente |                              | Project<br>Asfaltonderhoud Goorsegweg-Diepenheimseweg |       |
| Onderdeel<br>Dwarsprofielen en details   |                              | C                                                     |       |
|                                          |                              | B                                                     |       |
|                                          |                              | A                                                     |       |
| Schaal<br>1:50                           | Tekeningnummer<br>25HT02-206 | wijziging                                             | datum |
| Formaat<br>A2                            | Werknummer<br>25HT02         | getekend                                              |       |
| Status<br>Voorlopig                      | Datum 24-03-2025             |                                                       |       |
|                                          | Getek. BOL                   |                                                       |       |
|                                          | Gec. TA                      |                                                       |       |



**Wegenbouw Lansink BV**  
Loodijk 2  
7597 NV Saasveld  
T : 074 - 34 94 766  
W : [www.lansink-wegenbouw.nl](http://www.lansink-wegenbouw.nl)

