




Zijaanzicht links

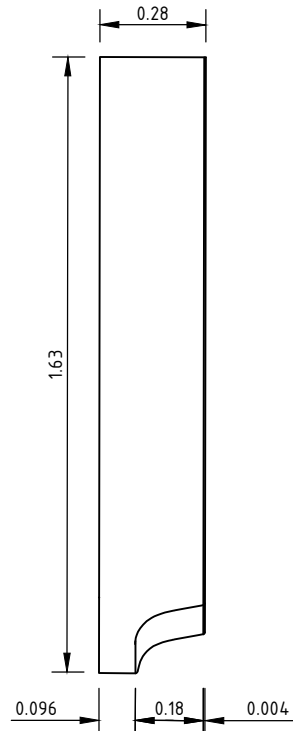

Bovenaanzicht

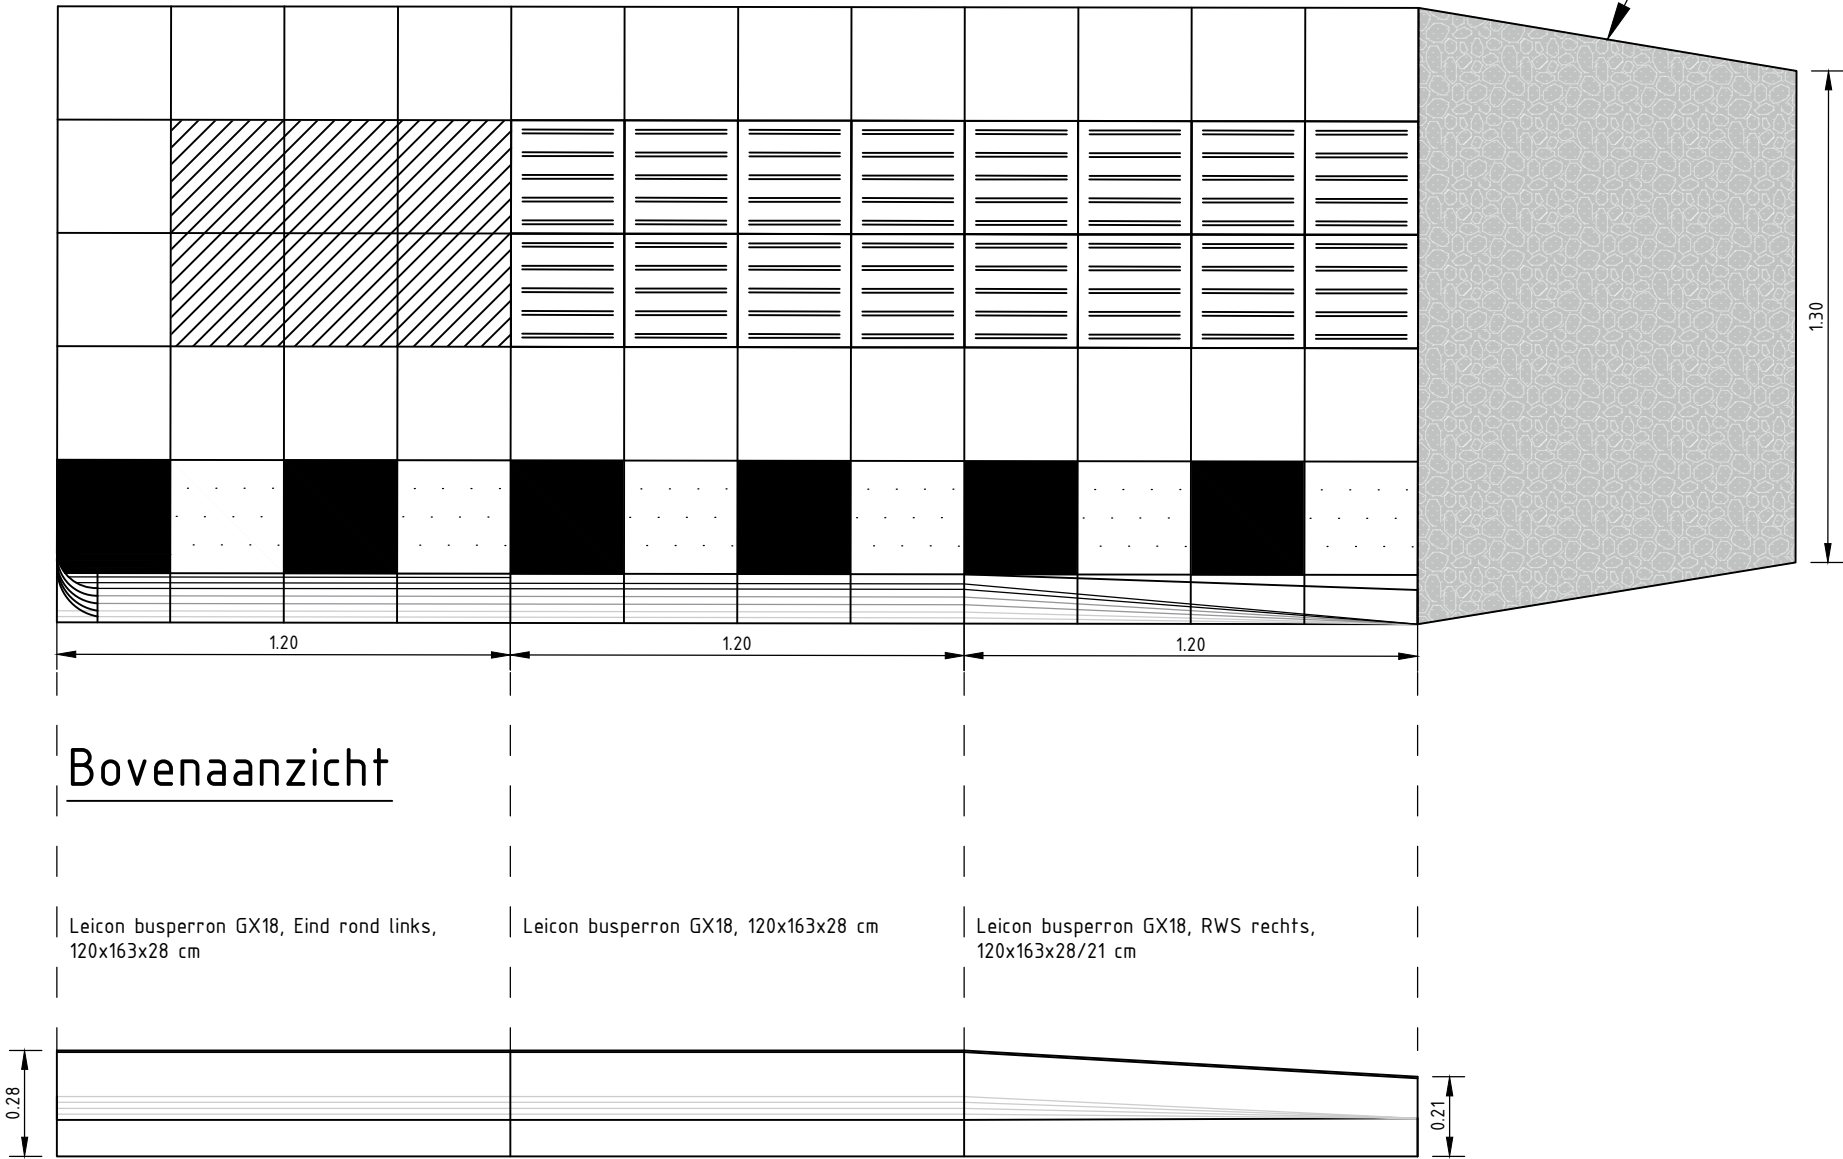

Zijaanzicht rechts

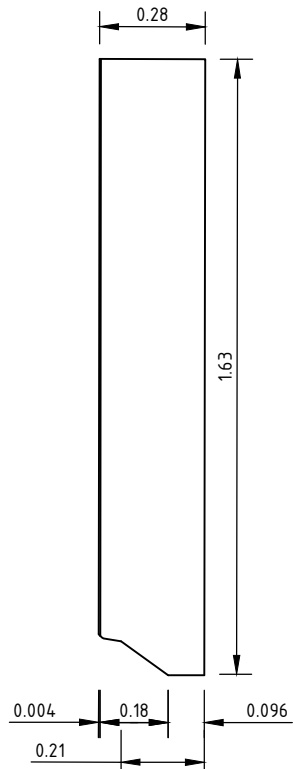

Vooraanzicht

Opdrachtgever Gemeente Hof van Twente		Project Asfaltonderhoud Goorsegeweg-Diepenheimseweg		
Onderdeel Detail bushaltes (rechts)		C		
		B		
		A		
Schaal 1:20	Tekeningnummer 25HT02-207	wijziging	datum	getekend
Formaat A2	Werknummer 25HT02	 Wegenbouw Lansink BV Loodijk 2 7597 NV Saasveld T : 074 - 34 94 766 W : www.lansink-wegenbouw.nl		
Status Voorlopig	Datum 02-07-2025			
	Getek. BOL			
	Gec. TA			