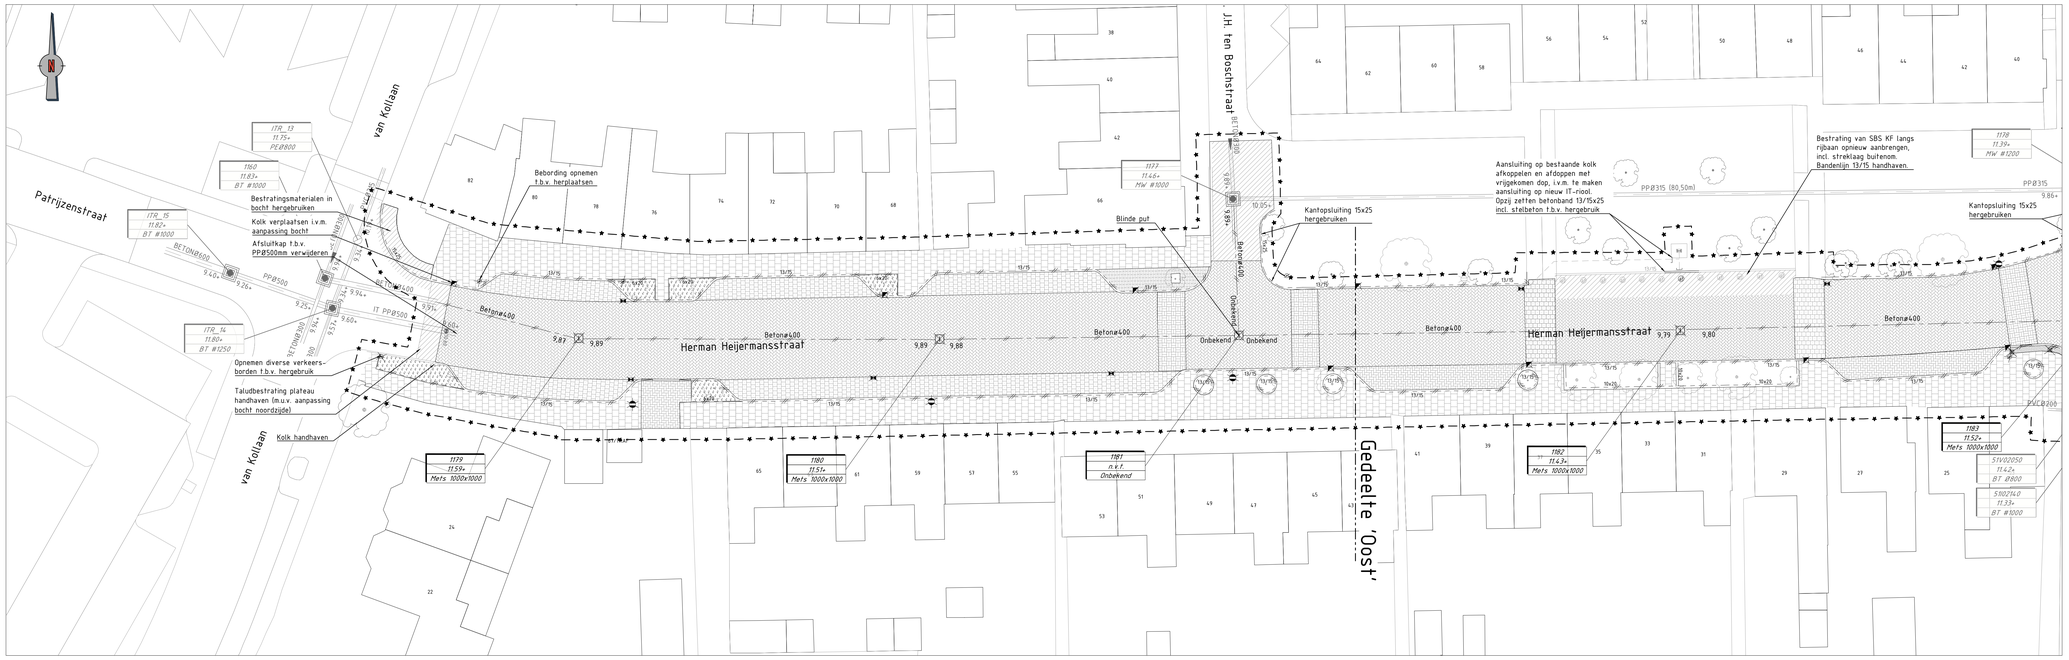

Gedeelte 'West'
Schaal: 1 : 200

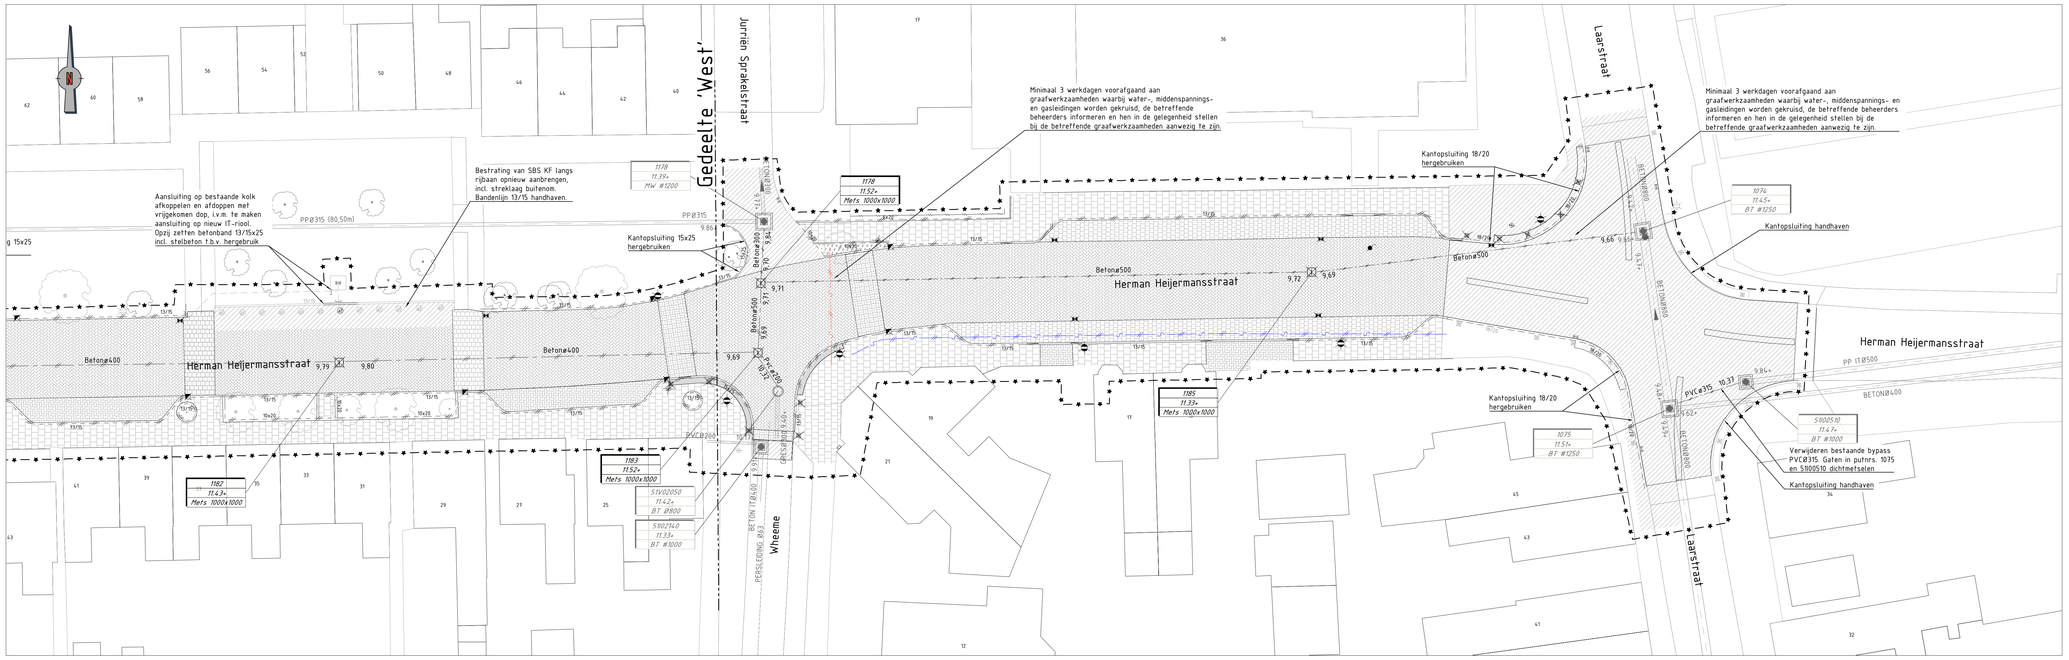

Gedeelte 'Oost'
Schaal: 1 : 200

Legenda

- Verwijderen betonstraatstenen KF keperverband
- Verwijderen betonstraatstenen KF halfsteensverband
- Verwijderen betonstraatstenen KF ellebooqverband
- Verwijderen betonstraatstenen KF drempelmarkering zwart/wit/grijs
- Opnemen en palleteren straatbaksteen DF halfsteenverband, vervoeren naar gemeentedepot
- Opnemen en palleteren straatbaksteenen KF keperverband, vervoeren naar gemeentedepot
- Verwijderen natuursteenkeien
- Verwijderen betontegels 300x300mm
- Bestrating + kantopsluiting opnemen en opzij zetten t.b.v. hergebruik
- 6x20 — Verwijderen opsluitband 60x200mm
- 10x20 — Verwijderen opsluitband 100x200mm
- 13/15 — Verwijderen trottoirband 130/150x250mm
- Verwijderen verloopband
- Verwijderen inspectieput
- 1185 / 11.33+ / Mefs 1000x1000 — Gegevens te verwijderen inspectieput: putnummer / putdekselhoogte / materiaal / inwendige afmeting
- Betonø500 / 9,71 — Verwijderen VWA rioolbuis met aanduiding materiaal, diameter en b.o.b.-hoogte, inclusief huisaansluitingen op hoofdriool
- Te vervangen Ø100mm AC-waterleiding (door derden. Let op: coördinatieplicht)
- Flexibel te maken kruisende waterleiding (door derden. Let op: coördinatieplicht)
- Bestaand riool (handhaven)
- Opnemen straatkolk inclusief aansluiting op hoofdriool
- Opnemen trottoirkolk inclusief aansluiting op hoofdriool
- Kolk (handhaven)
- Verwijderen beplanting
- Terugsnoeien haag
- Opnemen verkeersbord (hergebruik)
- Verkeersbord (handhaven)
- Te verplaatsen lichtmast (door derden)
- Lichtmast (handhaven)
- Opnemen diamantkoppaal (hergebruik)
- Diamantkoppaal (handhaven)
- Opnemen betonpaal (hergebruik)
- Betonpaal (handhaven)
- Peilbuis
- Bestaande boom handhaven
- Werkgrens

Te verwijderen huis- en kolkaansluitingen zijn vanwege het ontbreken van gegevens m.b.t. situering niet op tekening weergegeven. Werkelijke aantal, locaties en materialisatie in het werk bepalen.

Opmerkingen

Maten in meters, tenzij anders vermeld.
Materiaalmaten in mm, tenzij anders vermeld.
Peilmaten in meters t.o.v. N.A.P., tenzij anders vermeld.
Diameters in mm, tenzij anders vermeld.

0 2 4 6 8m

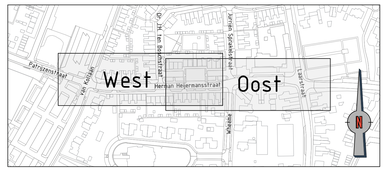

Project: Rioolvervanging Herman Heijermansstraat Goor

Onderdeel: Opbreektekening

Fase:	Versie:	Status:
DEFINITIEF ONTWERP	D1	DEFINITIEF

Tekeningnr:	Bestekno:	Projectnr:	Gemaakt door:	Gecontroleerd door:	Datum uitgifte:	Schaal:	Formaat:	Blad:
24015-501	629252	24015	G.Bleumink	B. Rietberg	04-07-2025	1:200	A0	1-1

Opdrachtgever: Gemeente Hof van Twente

Corvus Infra
Posthus 2088, 8900 CB Zevenaar - Volhardstraat 7, 6902 PI Zevenaar
T 0316 820 300 - E info@corvus-infra.nl - www.corvus-infra.nl

K:_Projecten\2024\24015 _ Hof van Twente - Rioolreconstructie Herman Heijermansstraat Goor\20 _ Ontwerp\104_DO\BO opgeslagen als DO (ook stempels) op verzoek ter publicatie\24015-501 Opbreek.dwg