



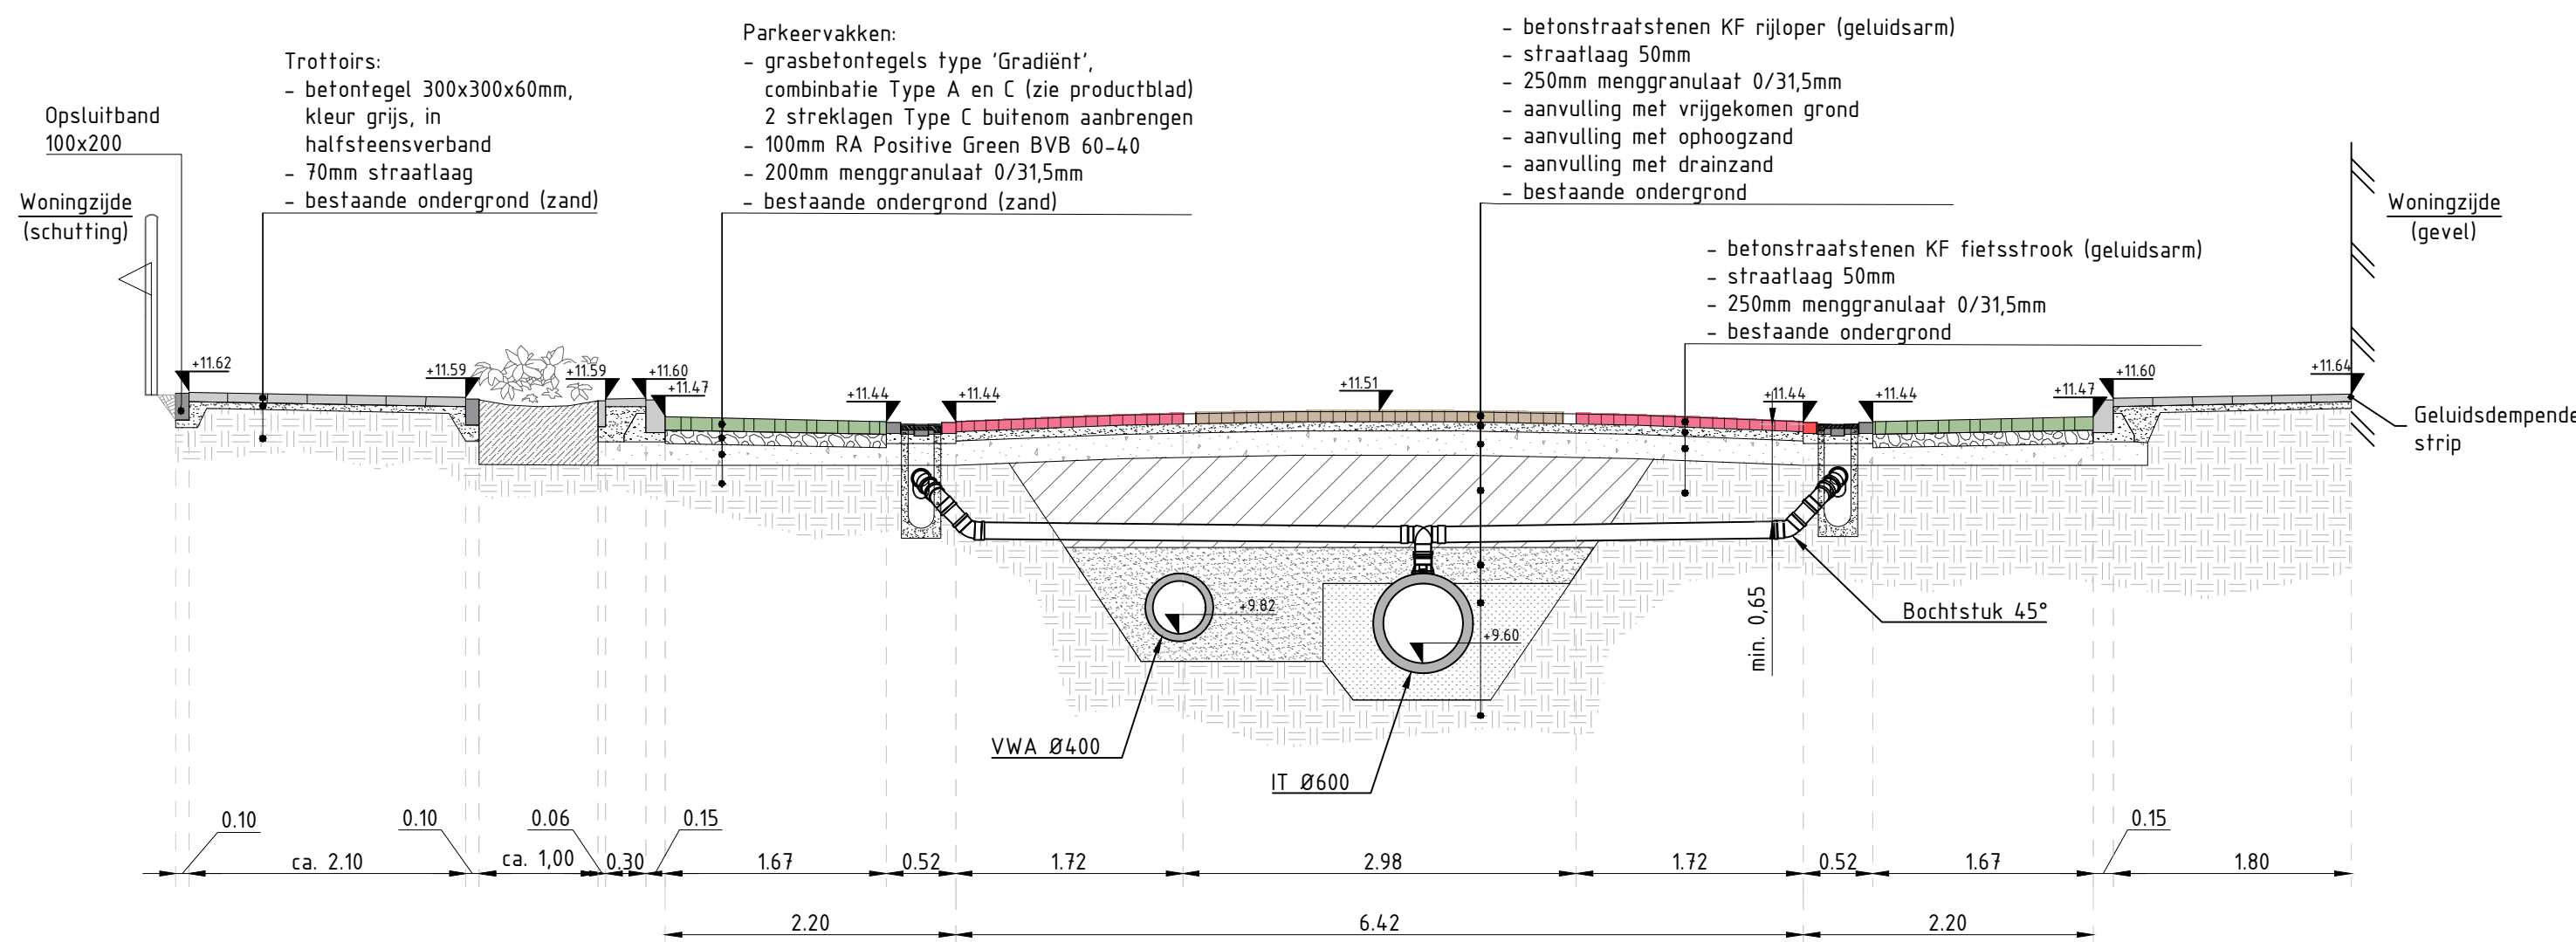


Dwarsprofiel A-A

(Ter hoogte van huisnr. 57)
(Schaal 1 : 50)

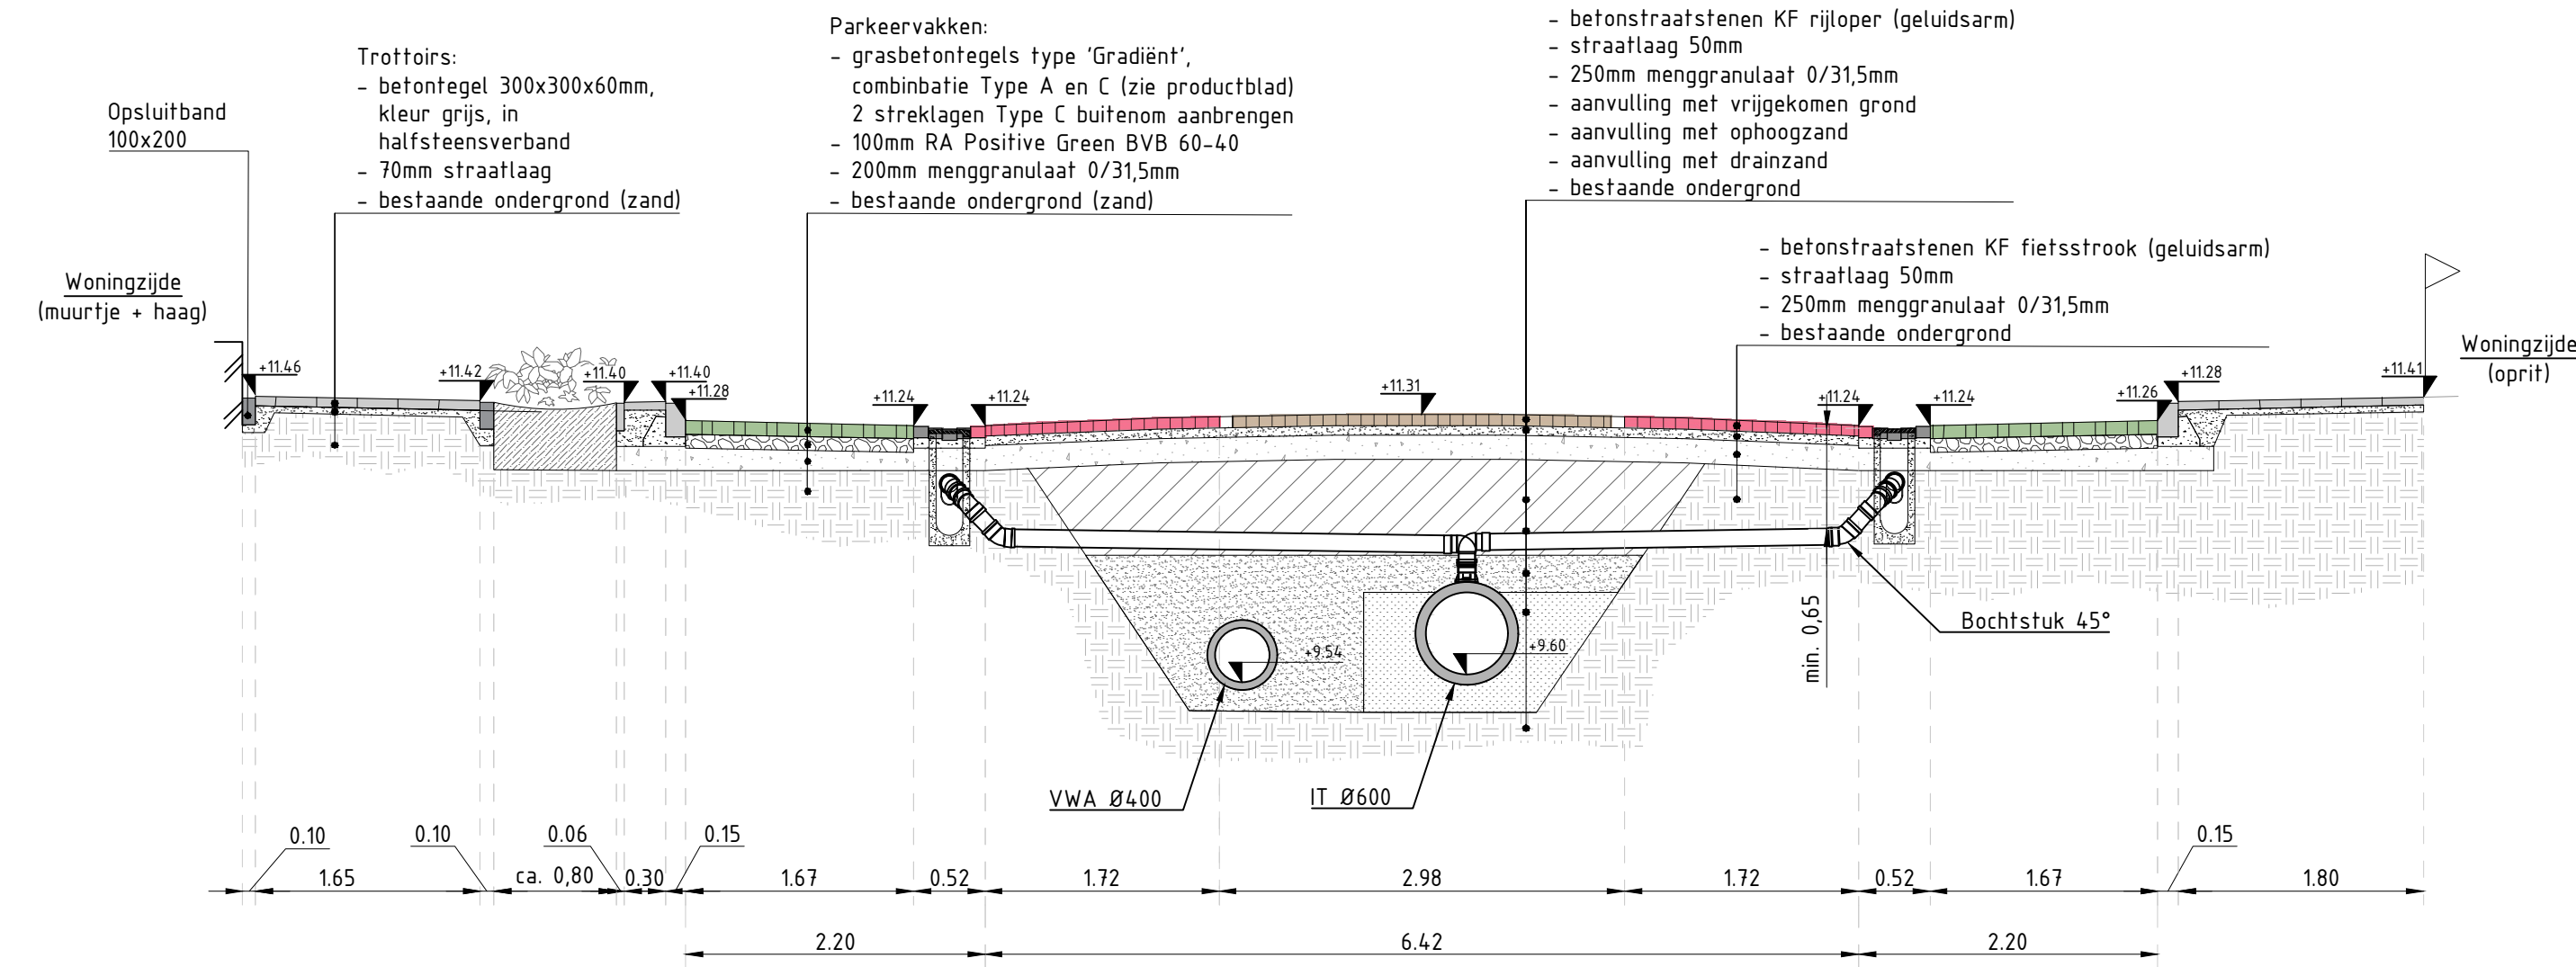


Dwarsprofiel C-C

(Ter hoogte van huisnr. 57)
(Schaal 1 : 50)

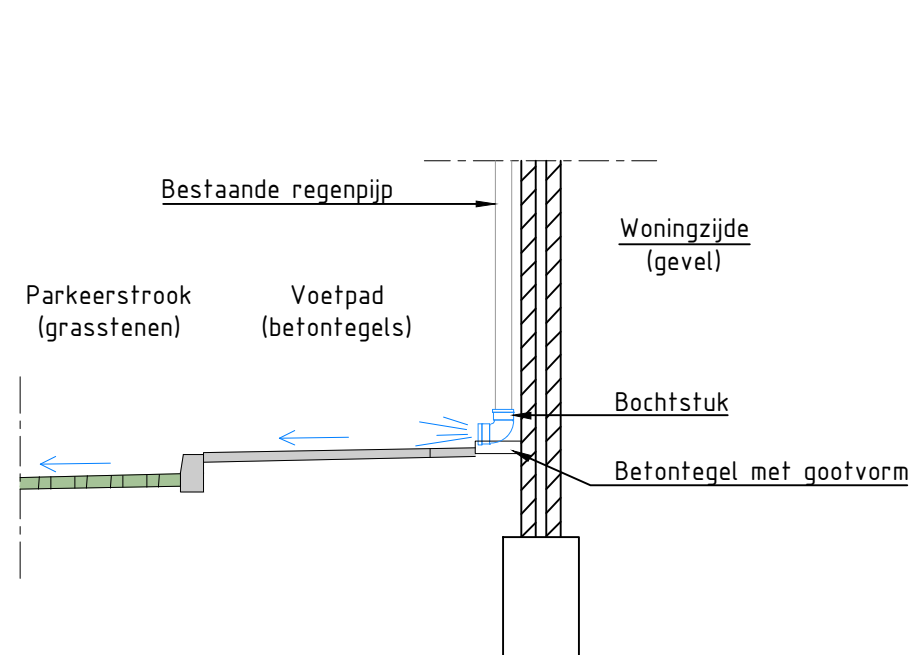


Principedetail HWA - Woning zonder voortuin

(Schaal 1 : 50)

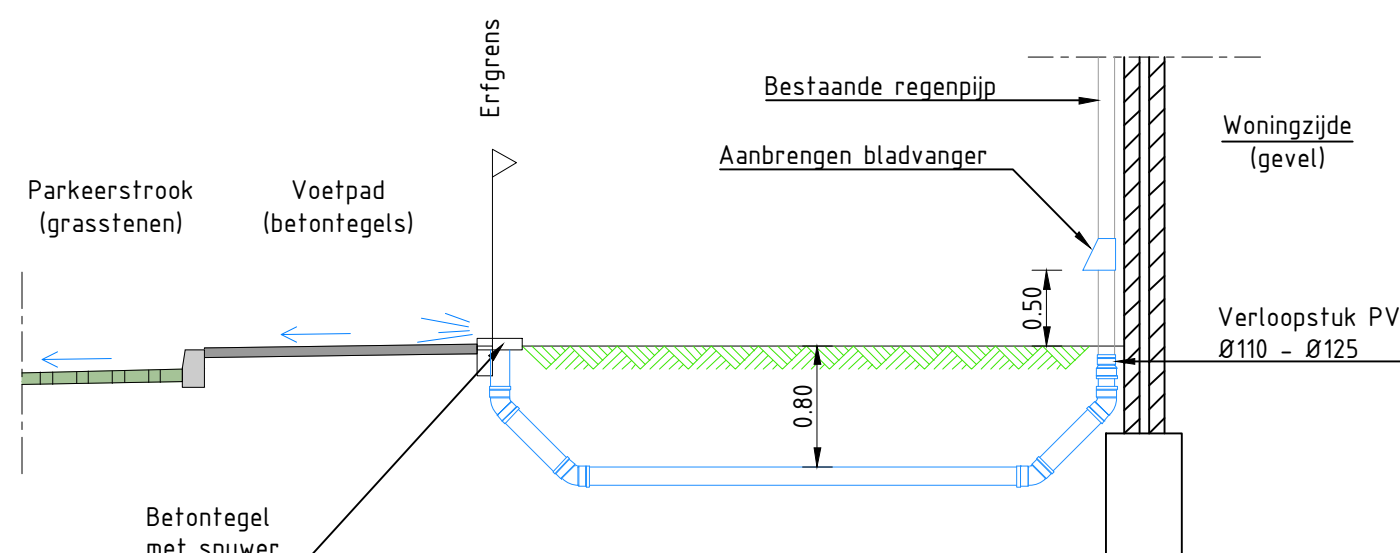


Principedetail HWA - Woning met voortuin

(Schaal 1 : 50)

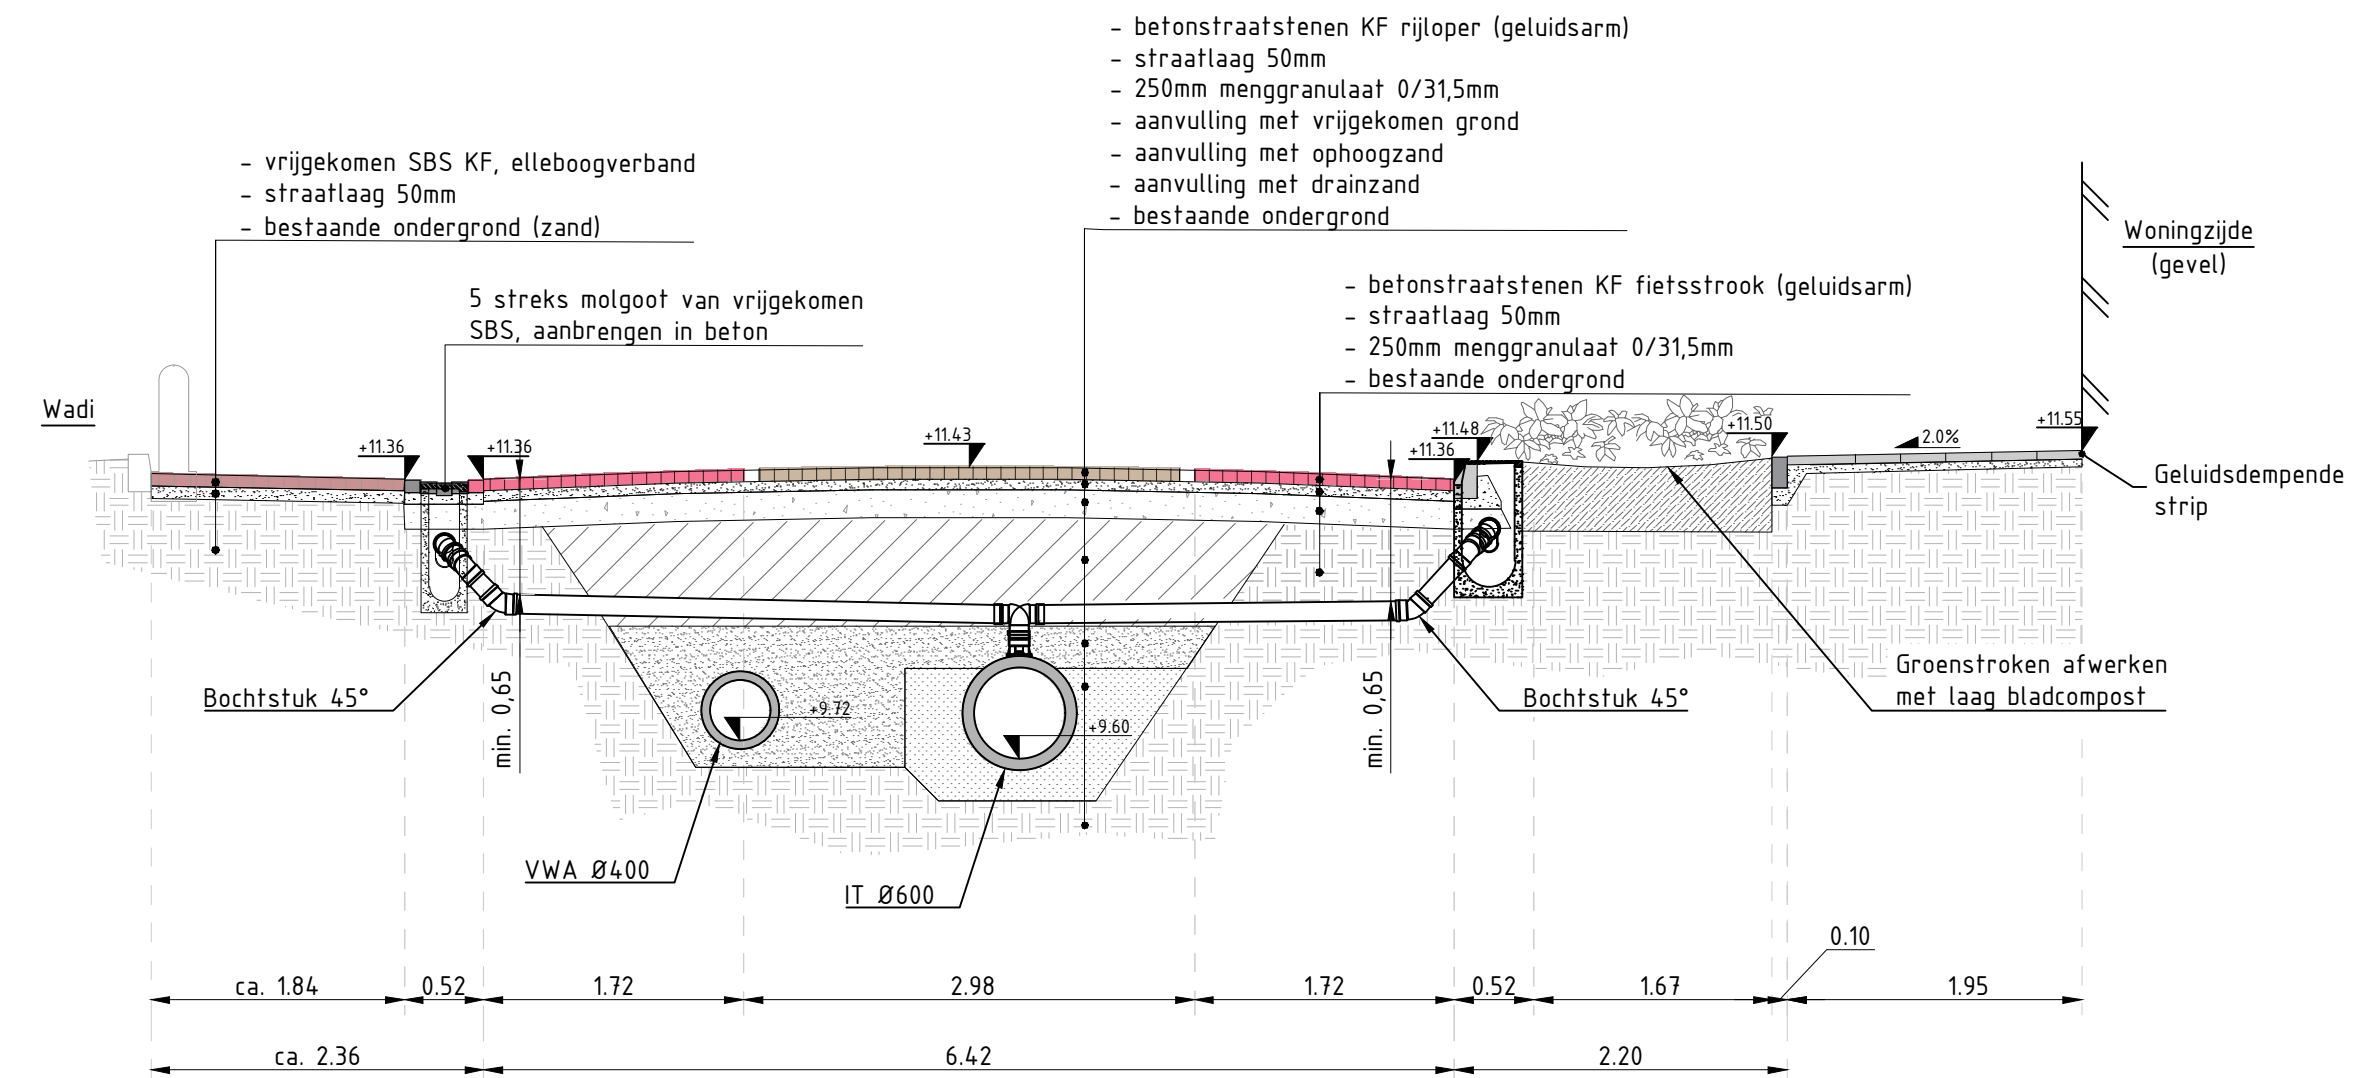


Dwarsprofiel B-B

(Ter hoogte van huisnr. 57)
(Schaal 1 : 50)

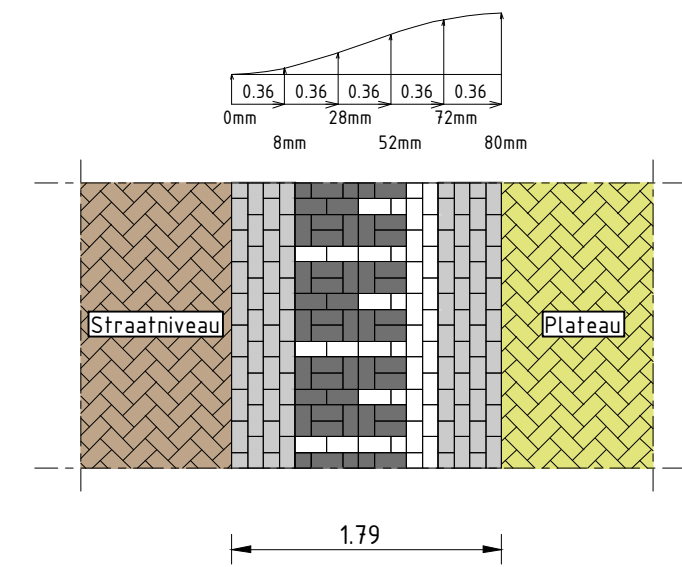


Principeprofiel: drempel 30km/u, hoogte 8cm

(Let op: wijk af van richtlijnen CROW)
SCHAAL 150

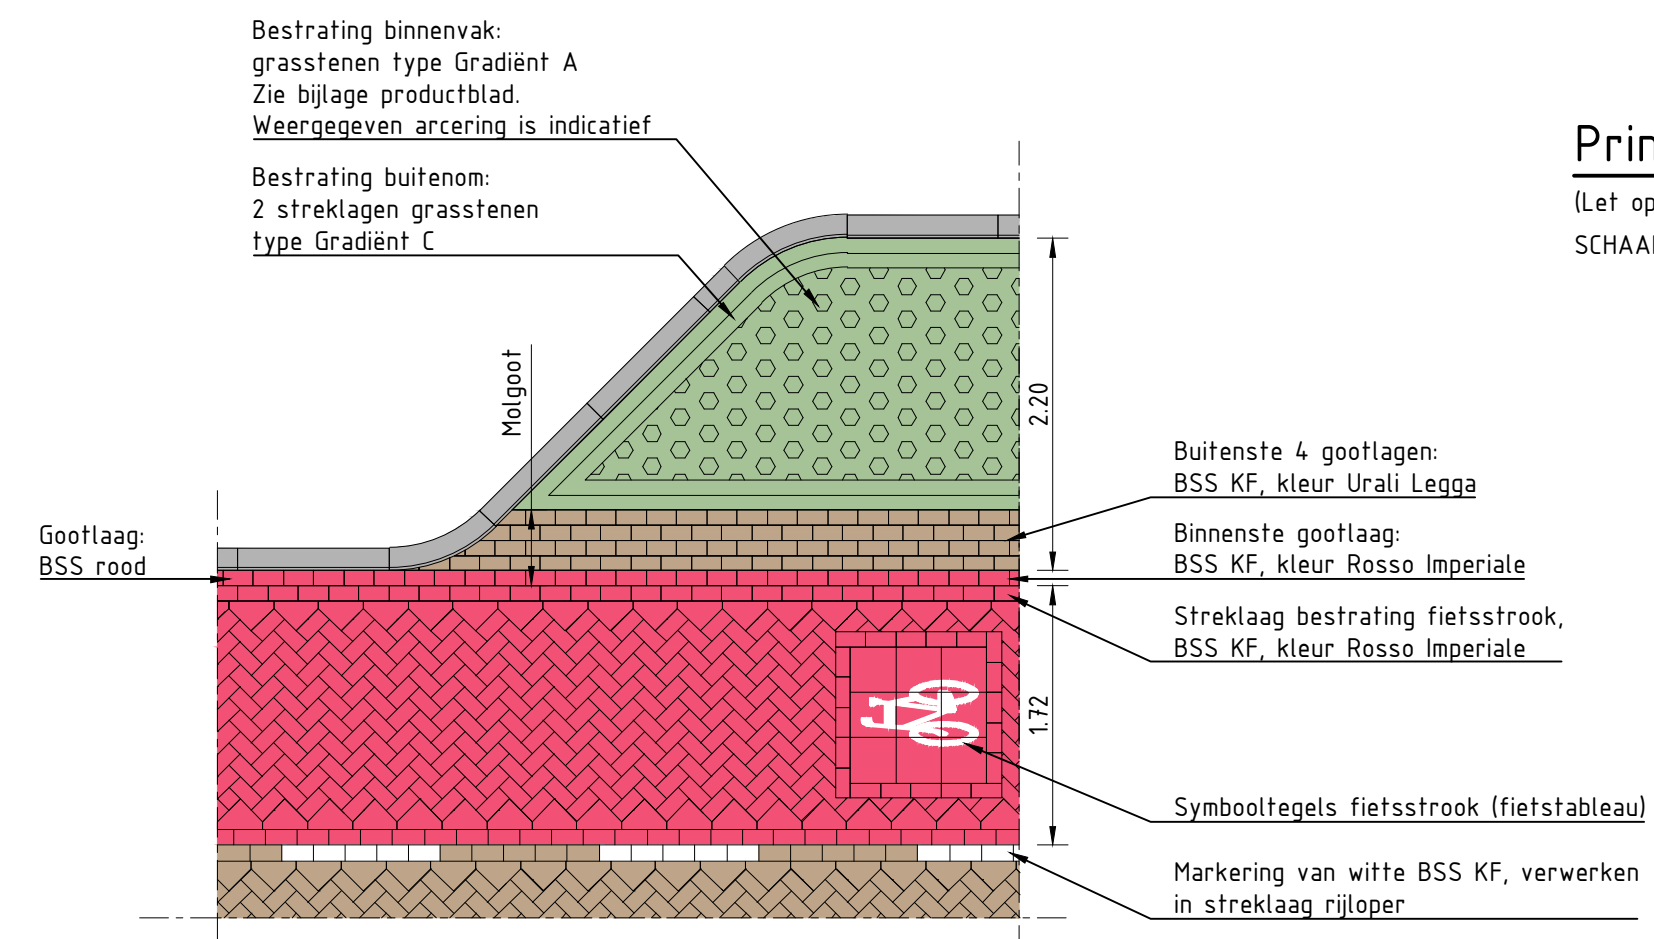

Principedetail parkeervak, goot en gootlaag

(Schaal 1 : 50)

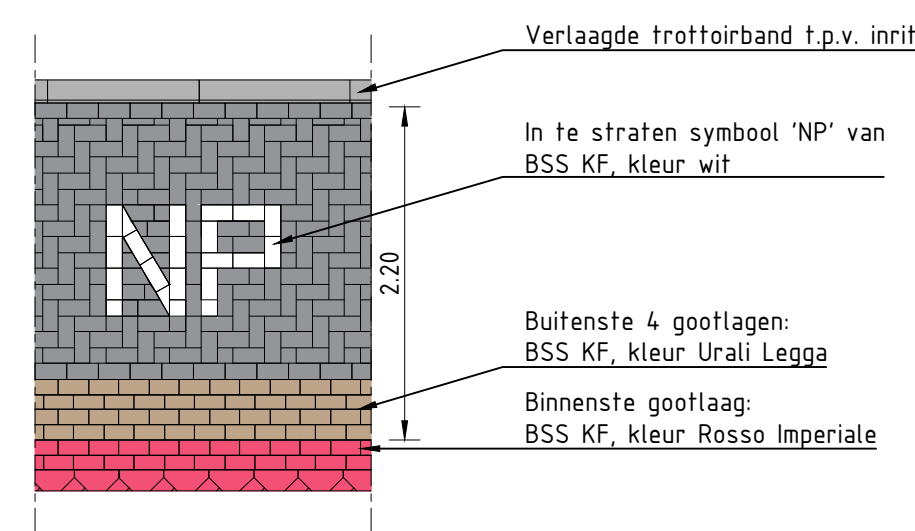

Principedetail NP-markering van betonstraatstenen

(Schaal 1 : 50)

Opmerkingen

Maten in meters, tenzij anders vermeld.
Materiaalmaten in mm, tenzij anders vermeld.
Peilmaten in meters t.o.v. N.A.P., tenzij anders vermeld.
Diameters in mm, tenzij anders vermeld.



Project: Rioolervanging Herman Heijermansstraat Goor							
Onderdeel: Dwarsprofielen en details							
Fase: DEFINITIEF ONTWERP	Versie: D1		Status: DEFINITIEF				
Tekeningnr: 24015-504	Bestelnr: 629252	Projectnr: 24015	Getekend door: B. Rietberg	Gecontroleerd door: W. ten Bosch	Datum uitgifte: 09-07-2025	Schaal: 1:50	Formaat: A0
Opdrachtgever: Gemeente Hof van Twente							
 Postbus 2086, 6900 CB Zvenaar - Valstraat 7, 6902 PT Zvenaar T 0316 820 300 - E info@corvus-intra.nl - www.corvus-intra.nl							