



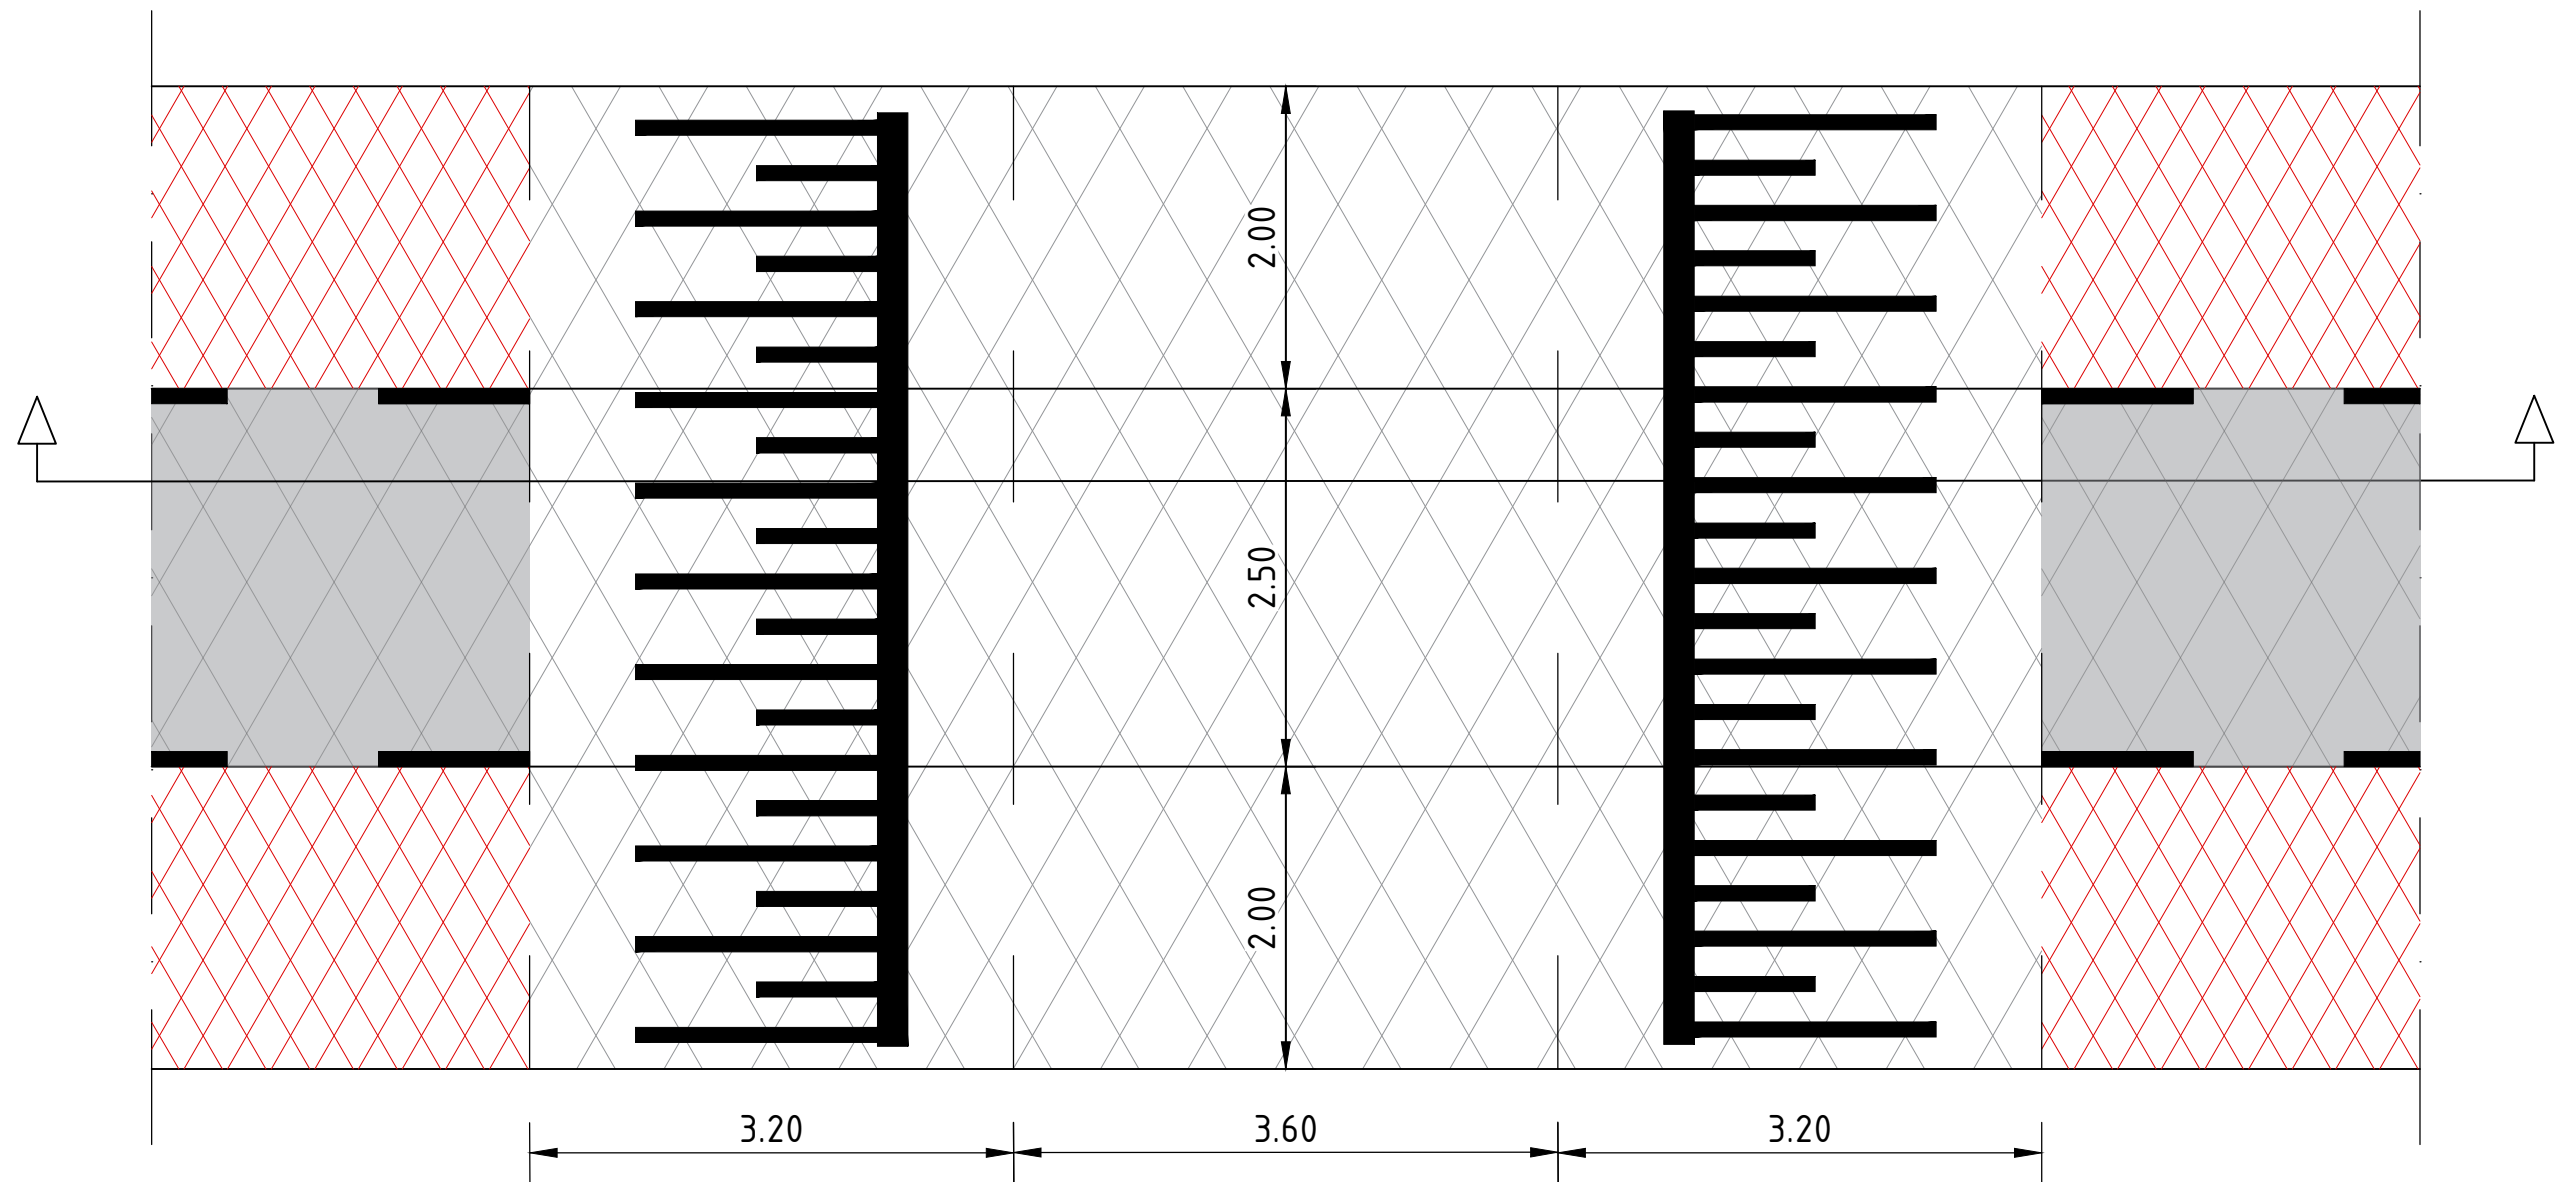

Principedetail bovenaanzicht plateaudrempel, 8 cm

schaal 1:50

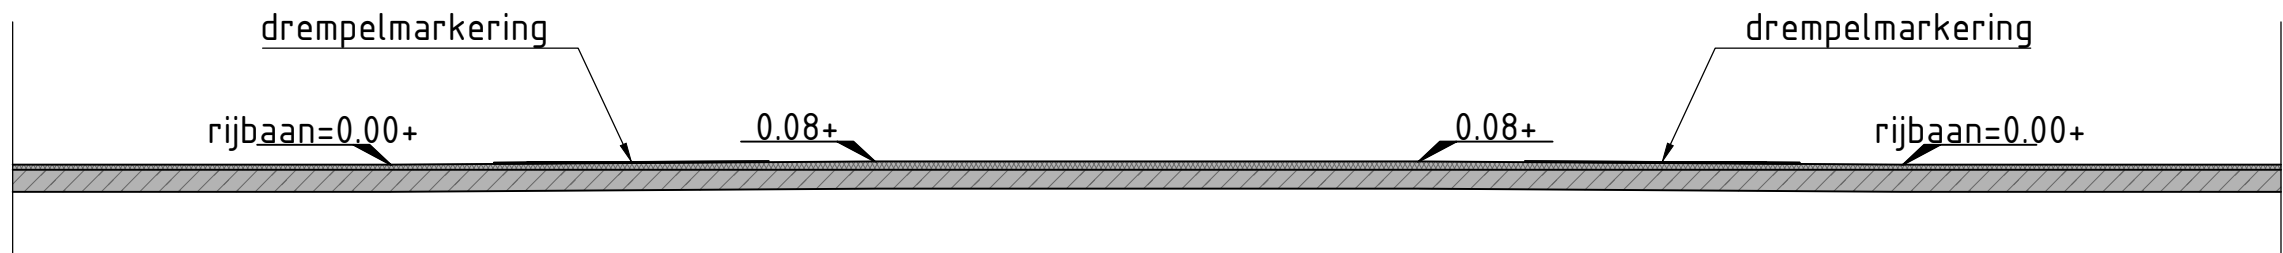

Principedoorsnede plateaudrempel, 8 cm

schaal 1:50

Opdrachtgever Gemeente Hof van Twente		Project Asfaltonderhoud Goorseweg- Diepenheimseweg		
Onderdeel Dwarsprofielen en details		C		
		B		
		A		
		wijziging	datum	getekend
Schaal 1:50	Tekeningnummer 25HT02-206	 Wegenbouw Lansink BV Loodijk 2 7597 NV Saasveld T : 074 - 34 94 766 W : www.lansink-wegenbouw.nl		
Formaat A2	Werknummer 25HT02			
Status Definitief	Datum 24-03-2025			
	Getek. BOL			
	Gec. TA			
				