
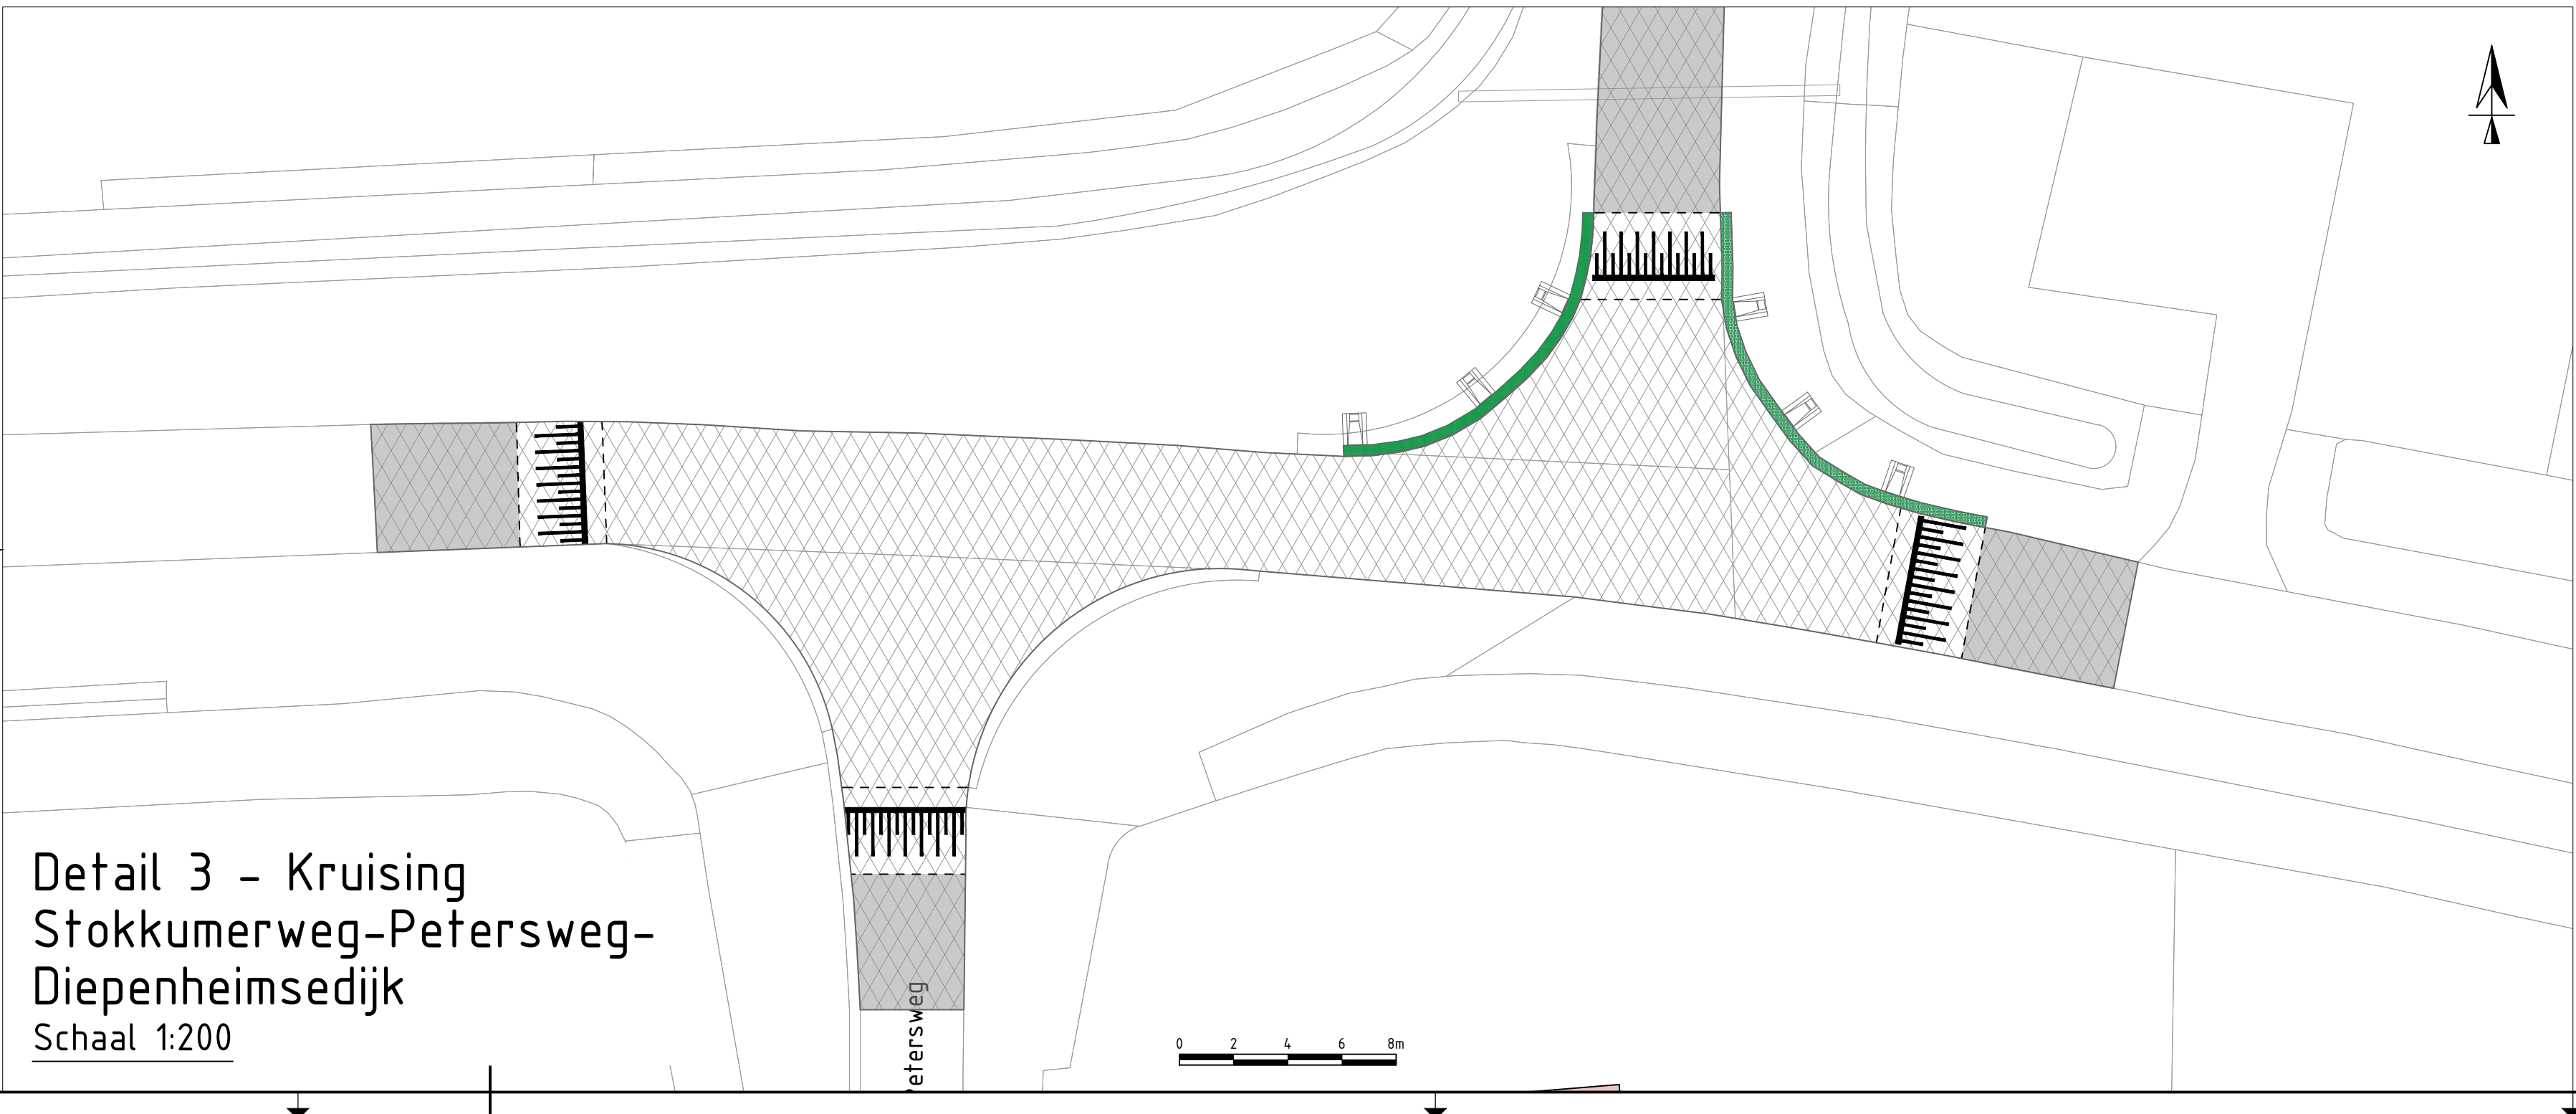
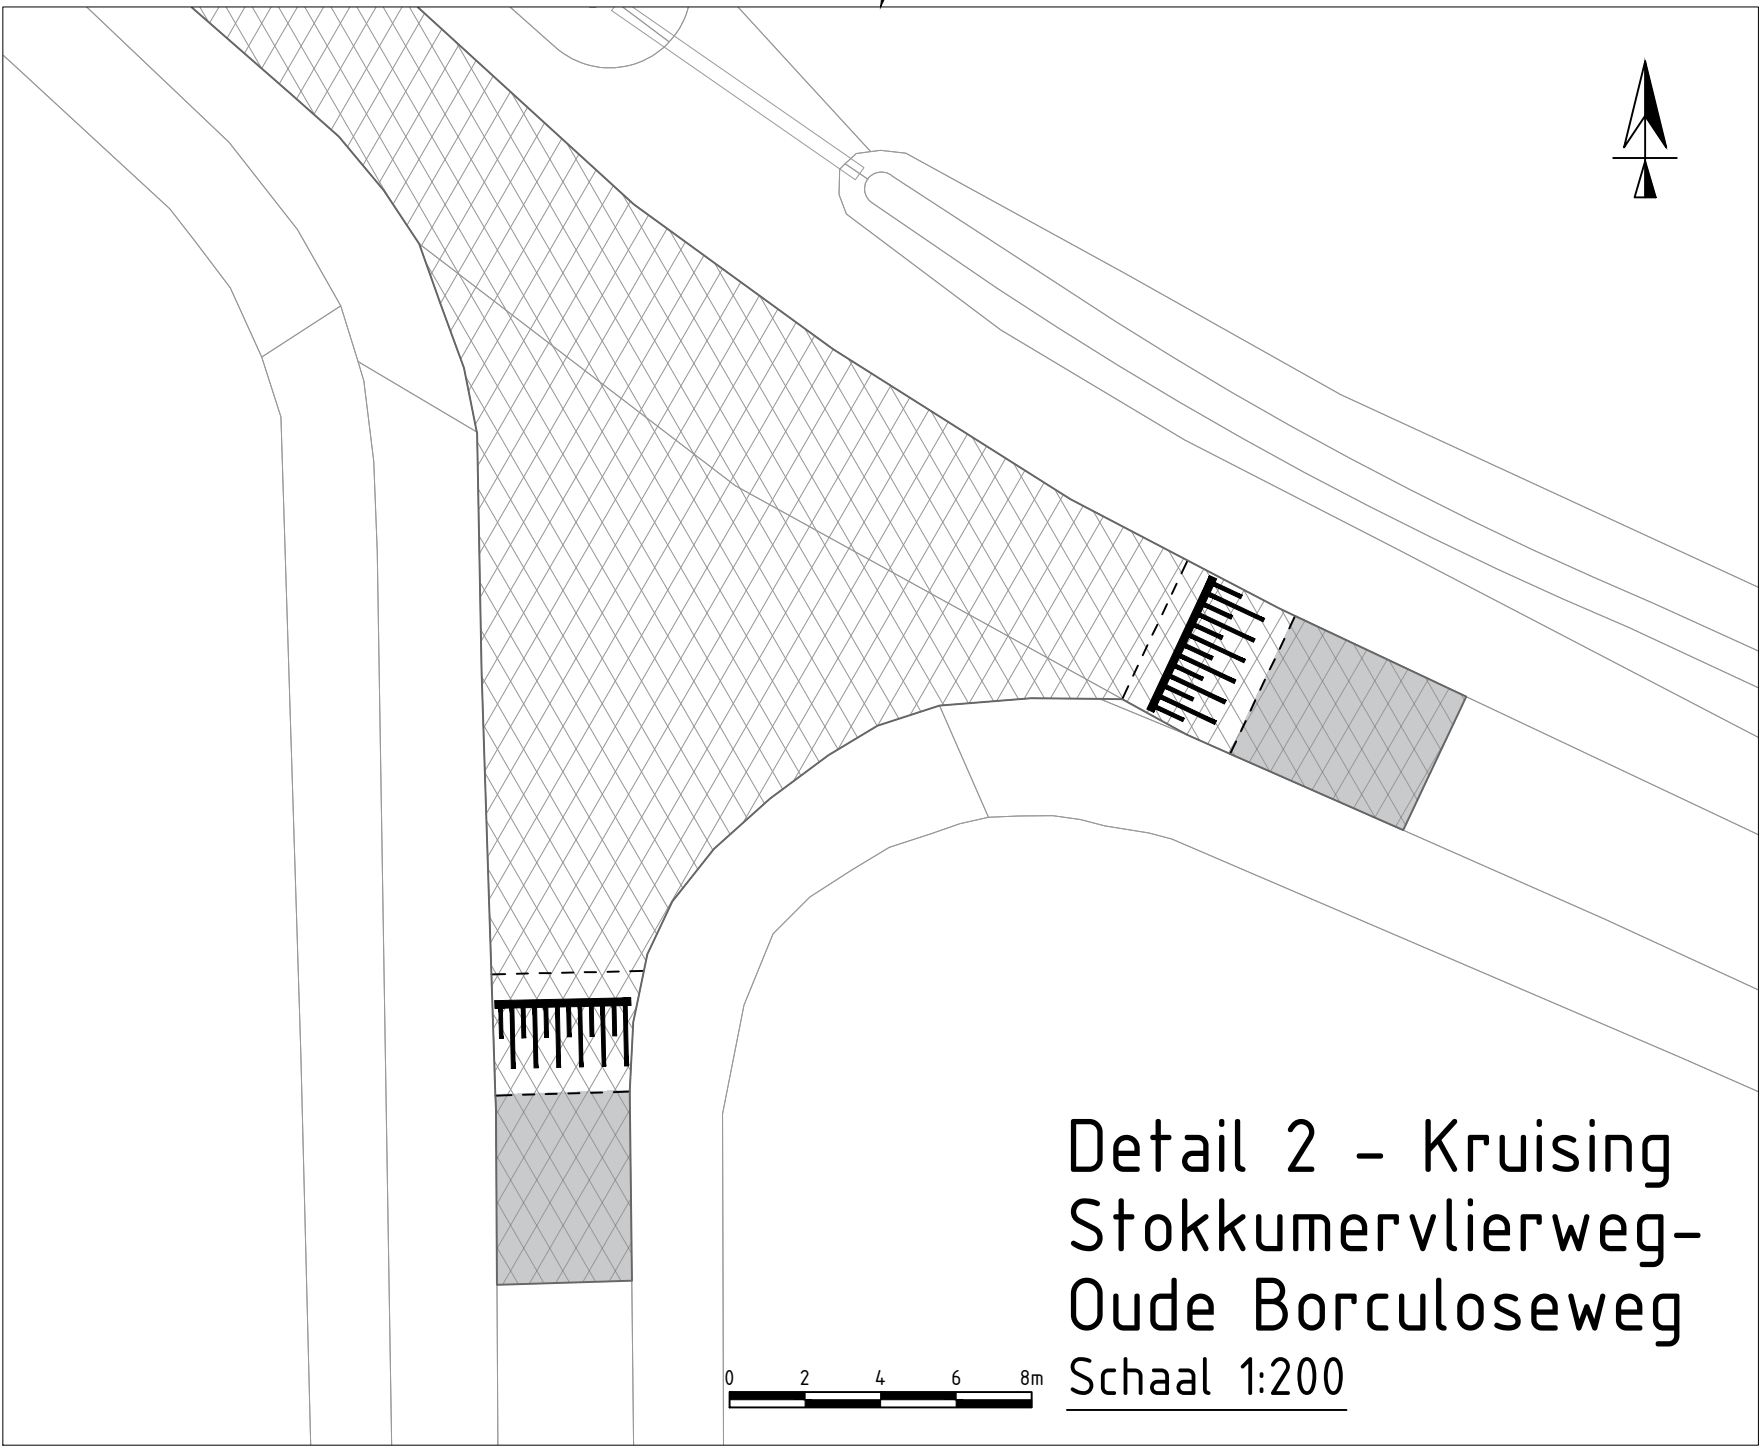
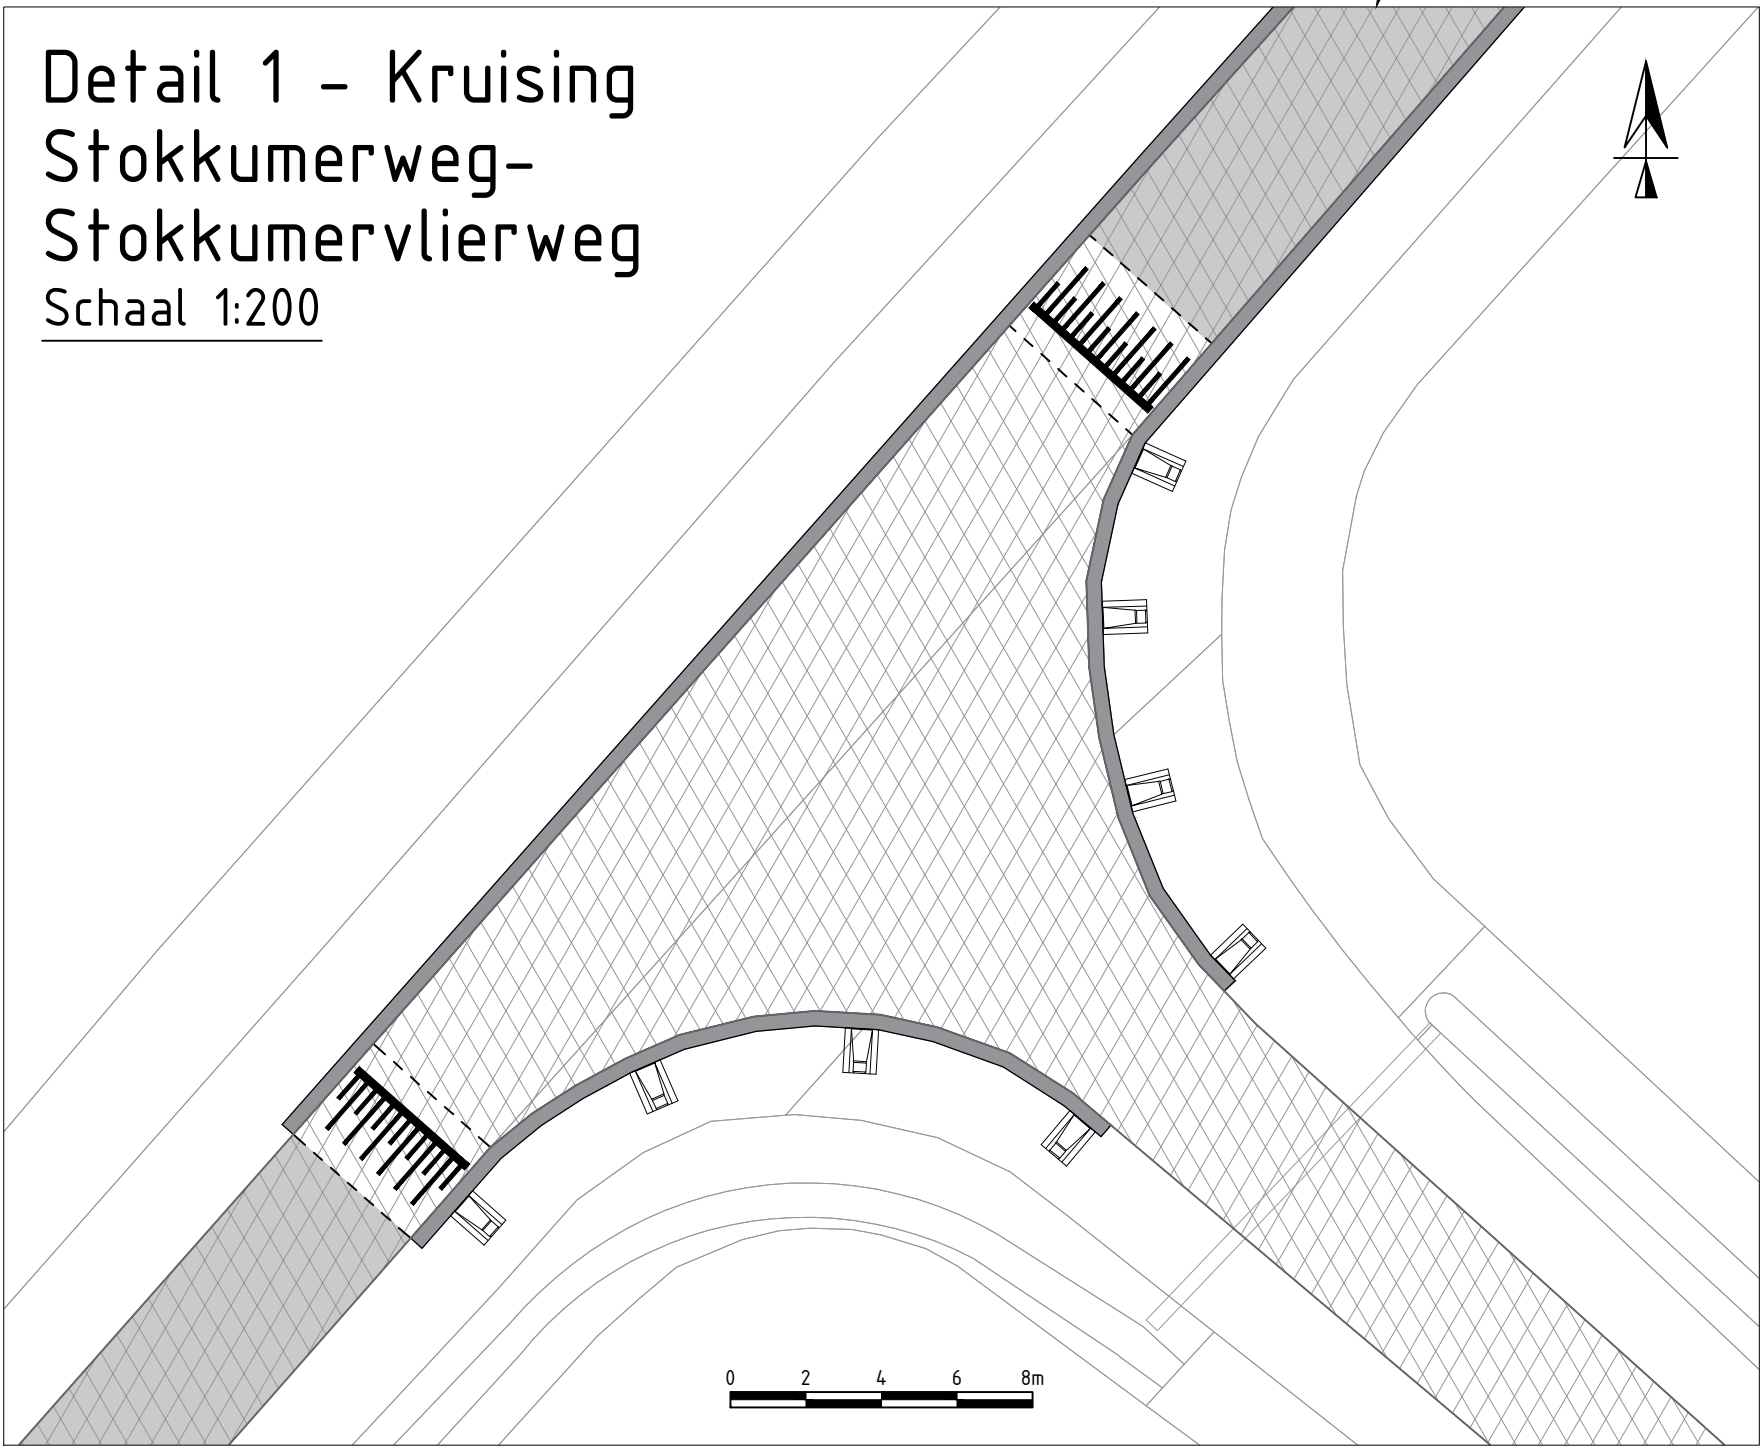


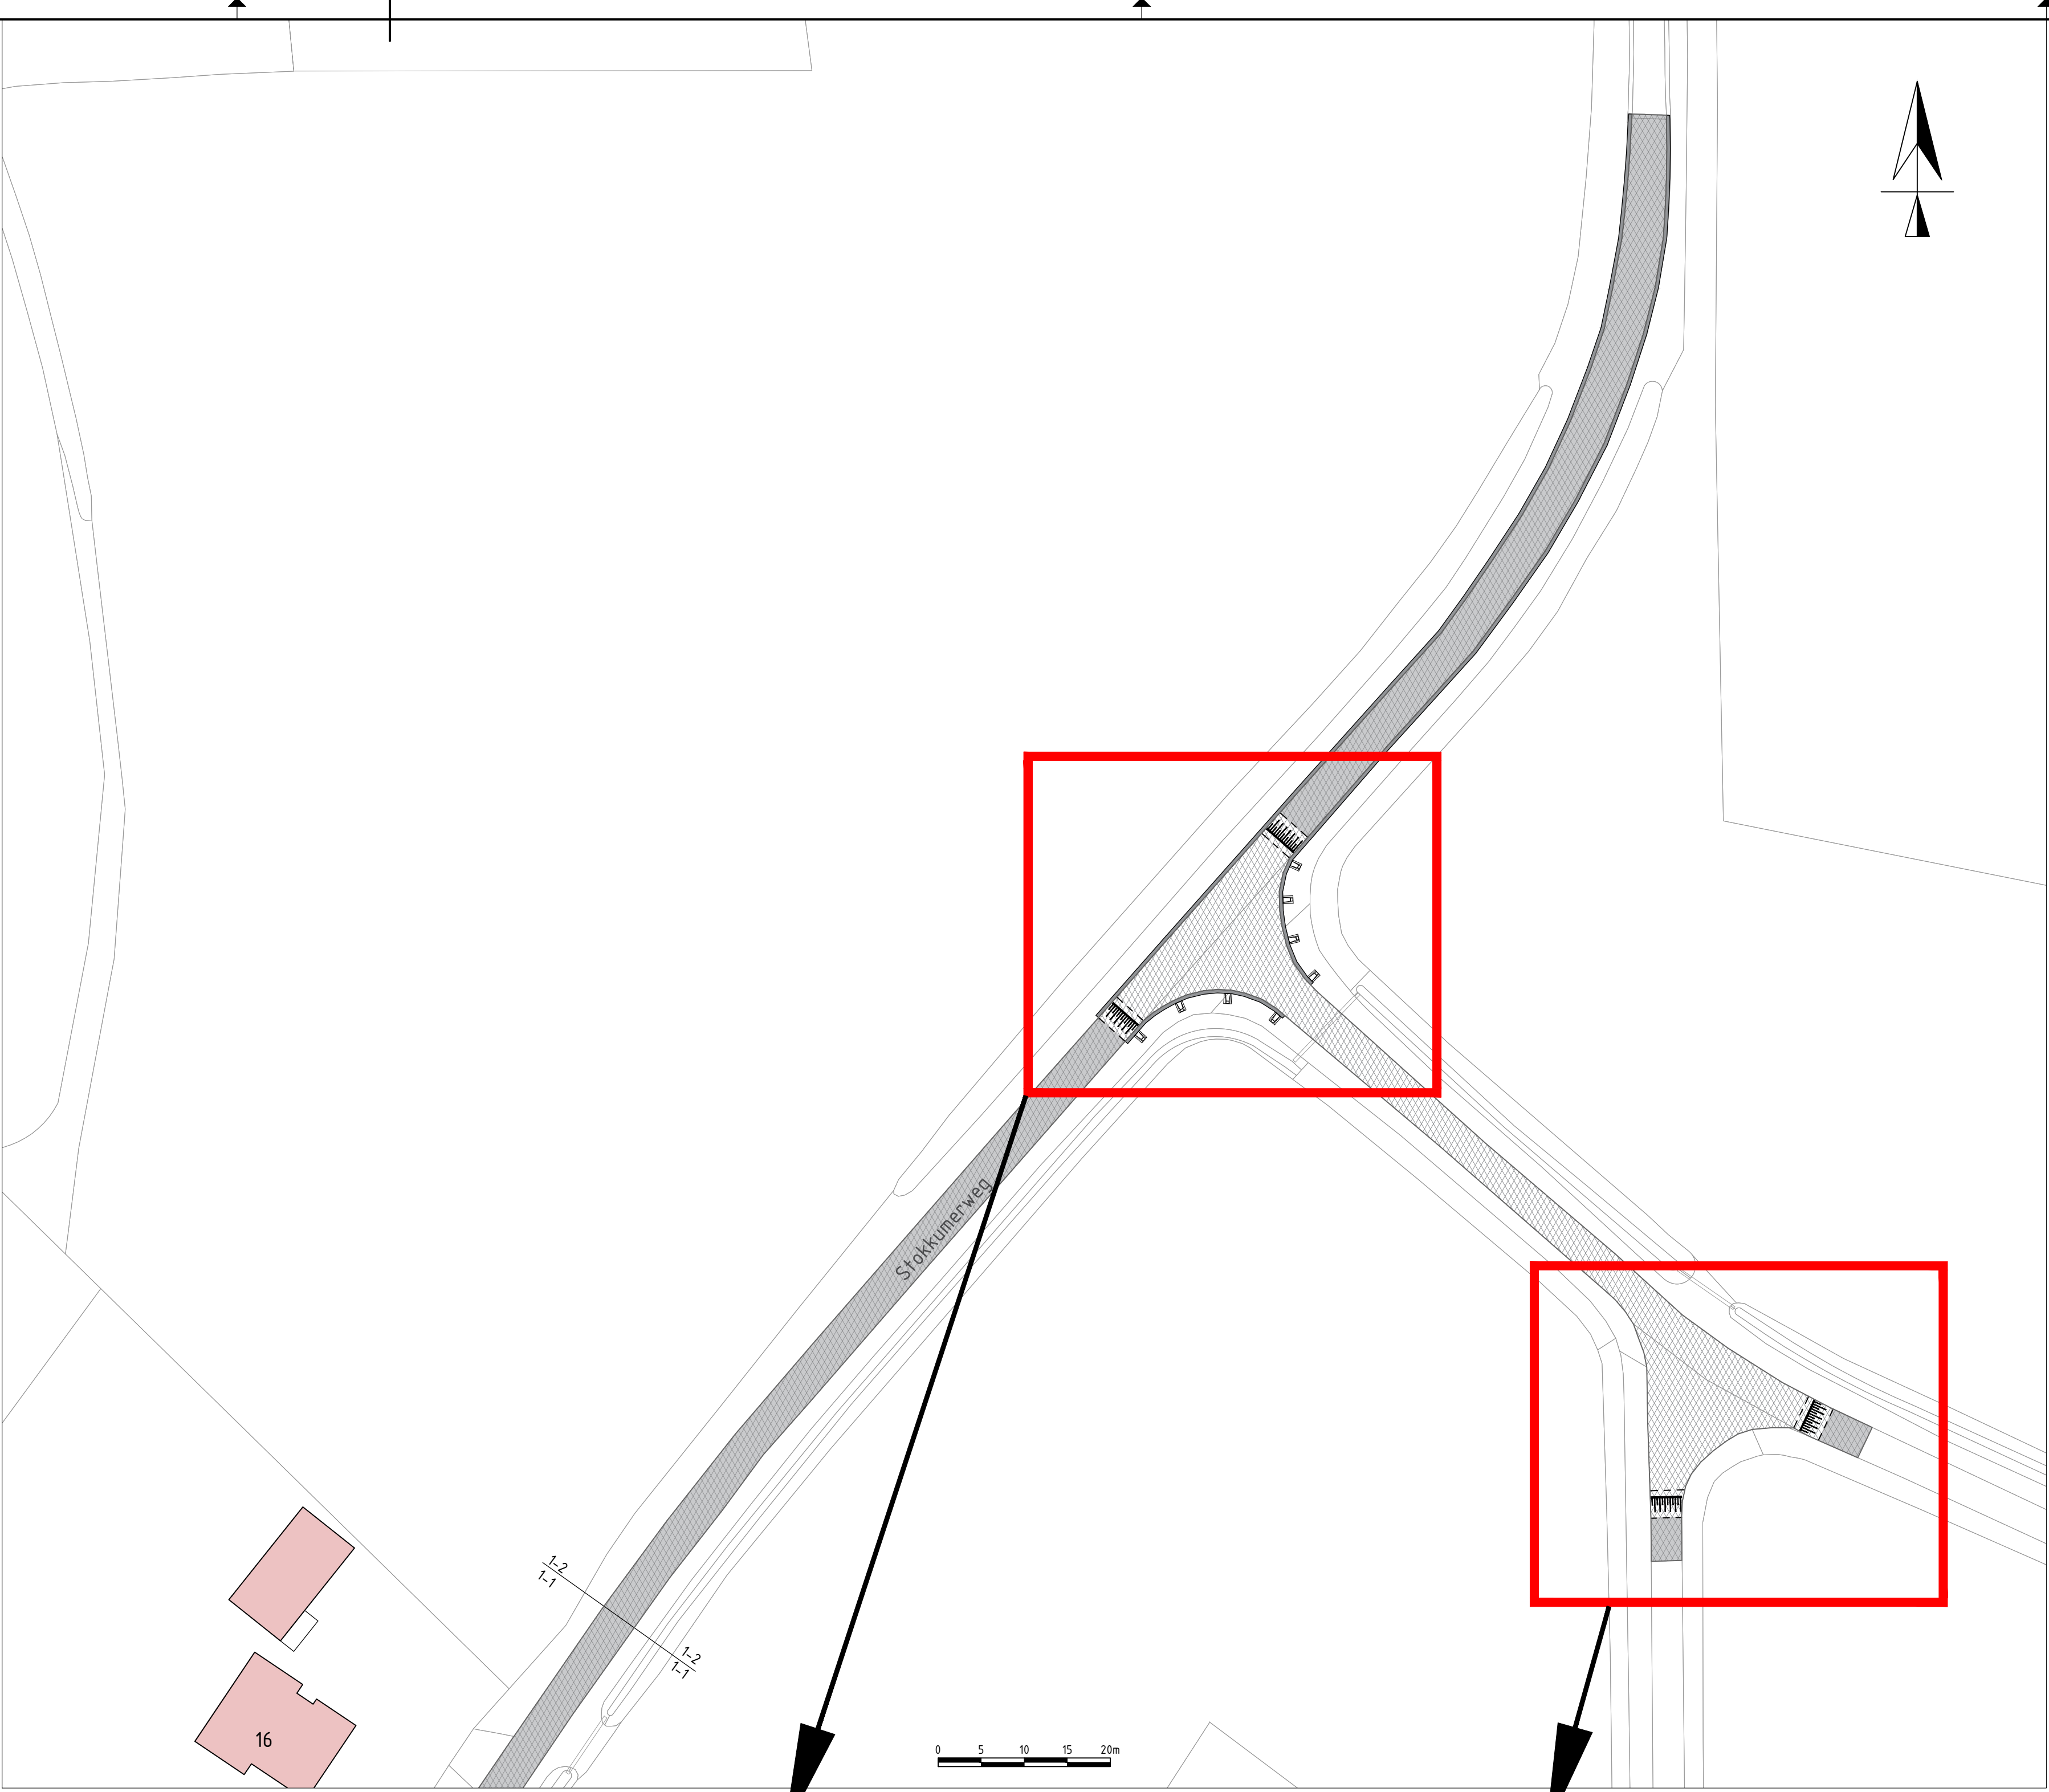

Legenda	
	Aanbrengen asfaltverharding, deklaag zwart
	Aanbrengen asfaltverharding deklaag kruisingsvlak zwart
	Aanbrengen betembeton
	Aanbrengen grasbetonstenen, 400x400x120 mm, kleur grijs
	Aanbrengen drempelmarkeringen thermoplast
	Aanbrengen schamblok
	Bestaande schamblok opnieuw stellen

Oprichter/Gemeente Hof van Twente	ProjectRaamovereenkomst Asfaltonderhoud 2026
OnderdeelAsfaltonderhoud Stokkumerweg te Markelo	C B A Vrijgemaakt
Schaal1:200, 1:500	Tekeningnummer26HT02-201
FormaatA0	Werknummer26HT02
Status	Datum04-09-2025
Concept	GesekBOL
	Sec.TA

Wegenbouw Lansink BV
Loodijk 2
7597 HV Saasveld
T: 074 - 34 94 766
W: www.lansink-wegenbouw.nl

26HT02-200 - Asfaltonderhoud Stokkumerweg, Markelo, recover