



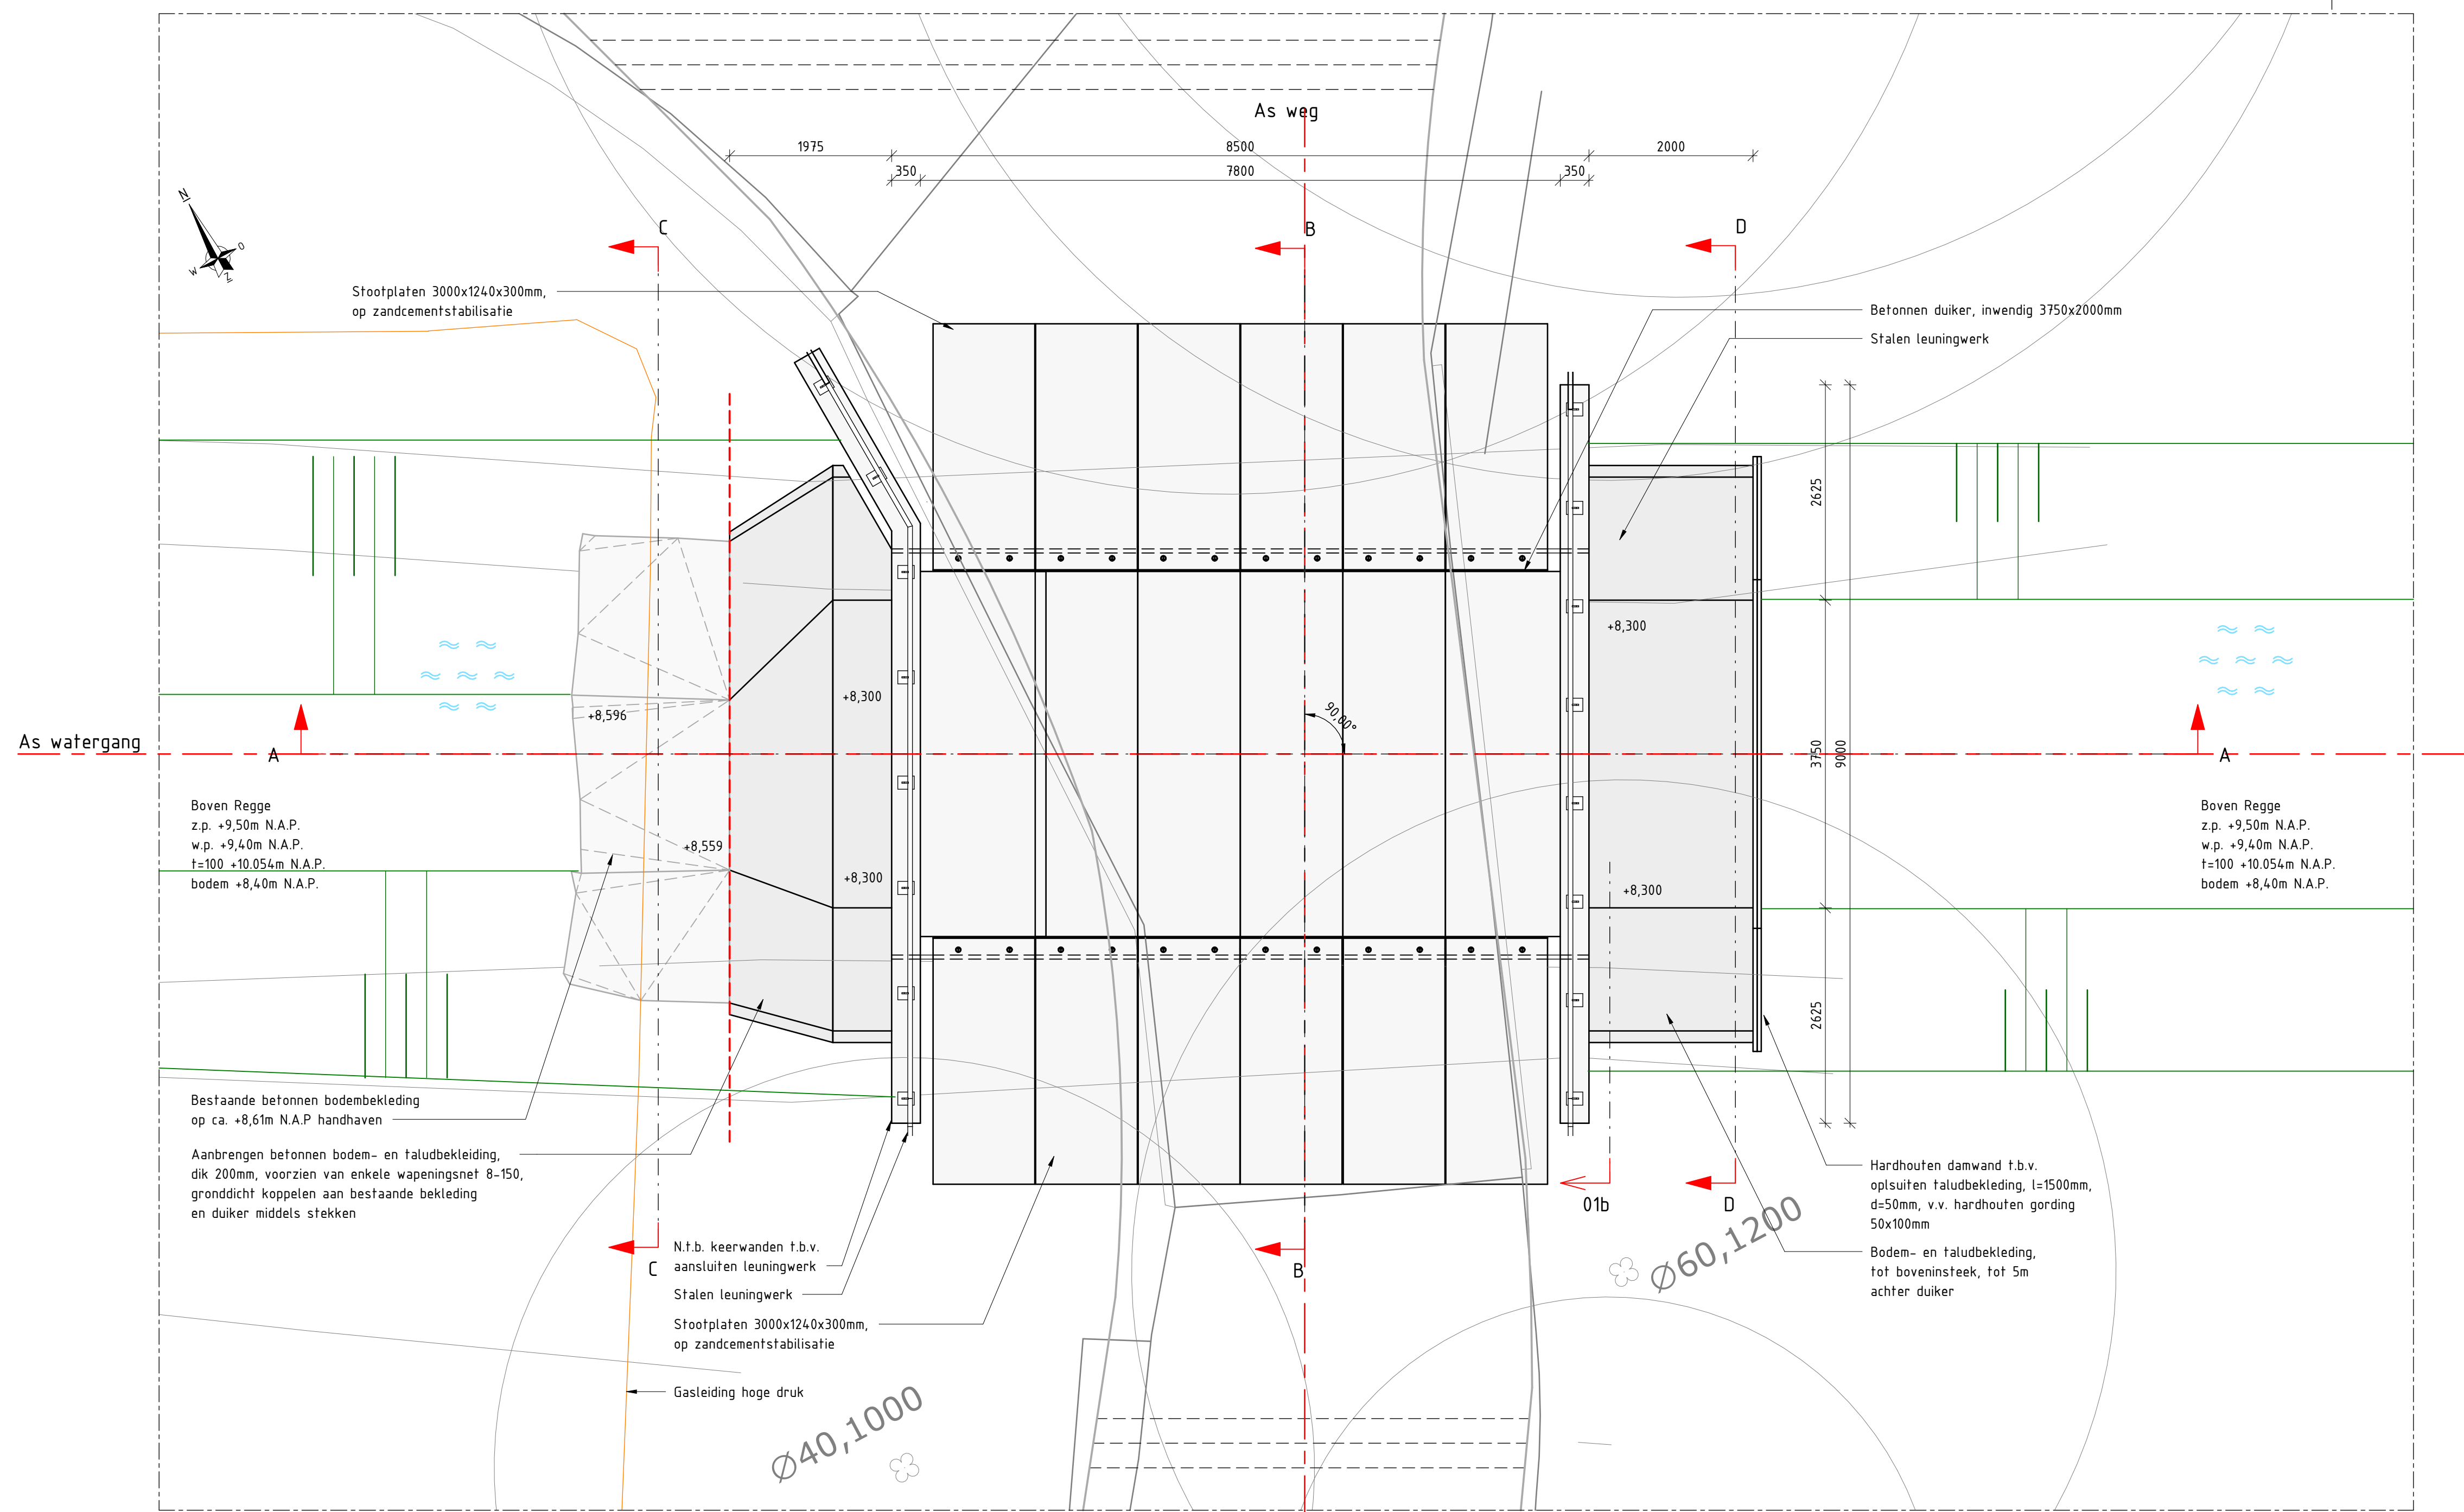


Bovenaanzicht

Schaal 1 : 50

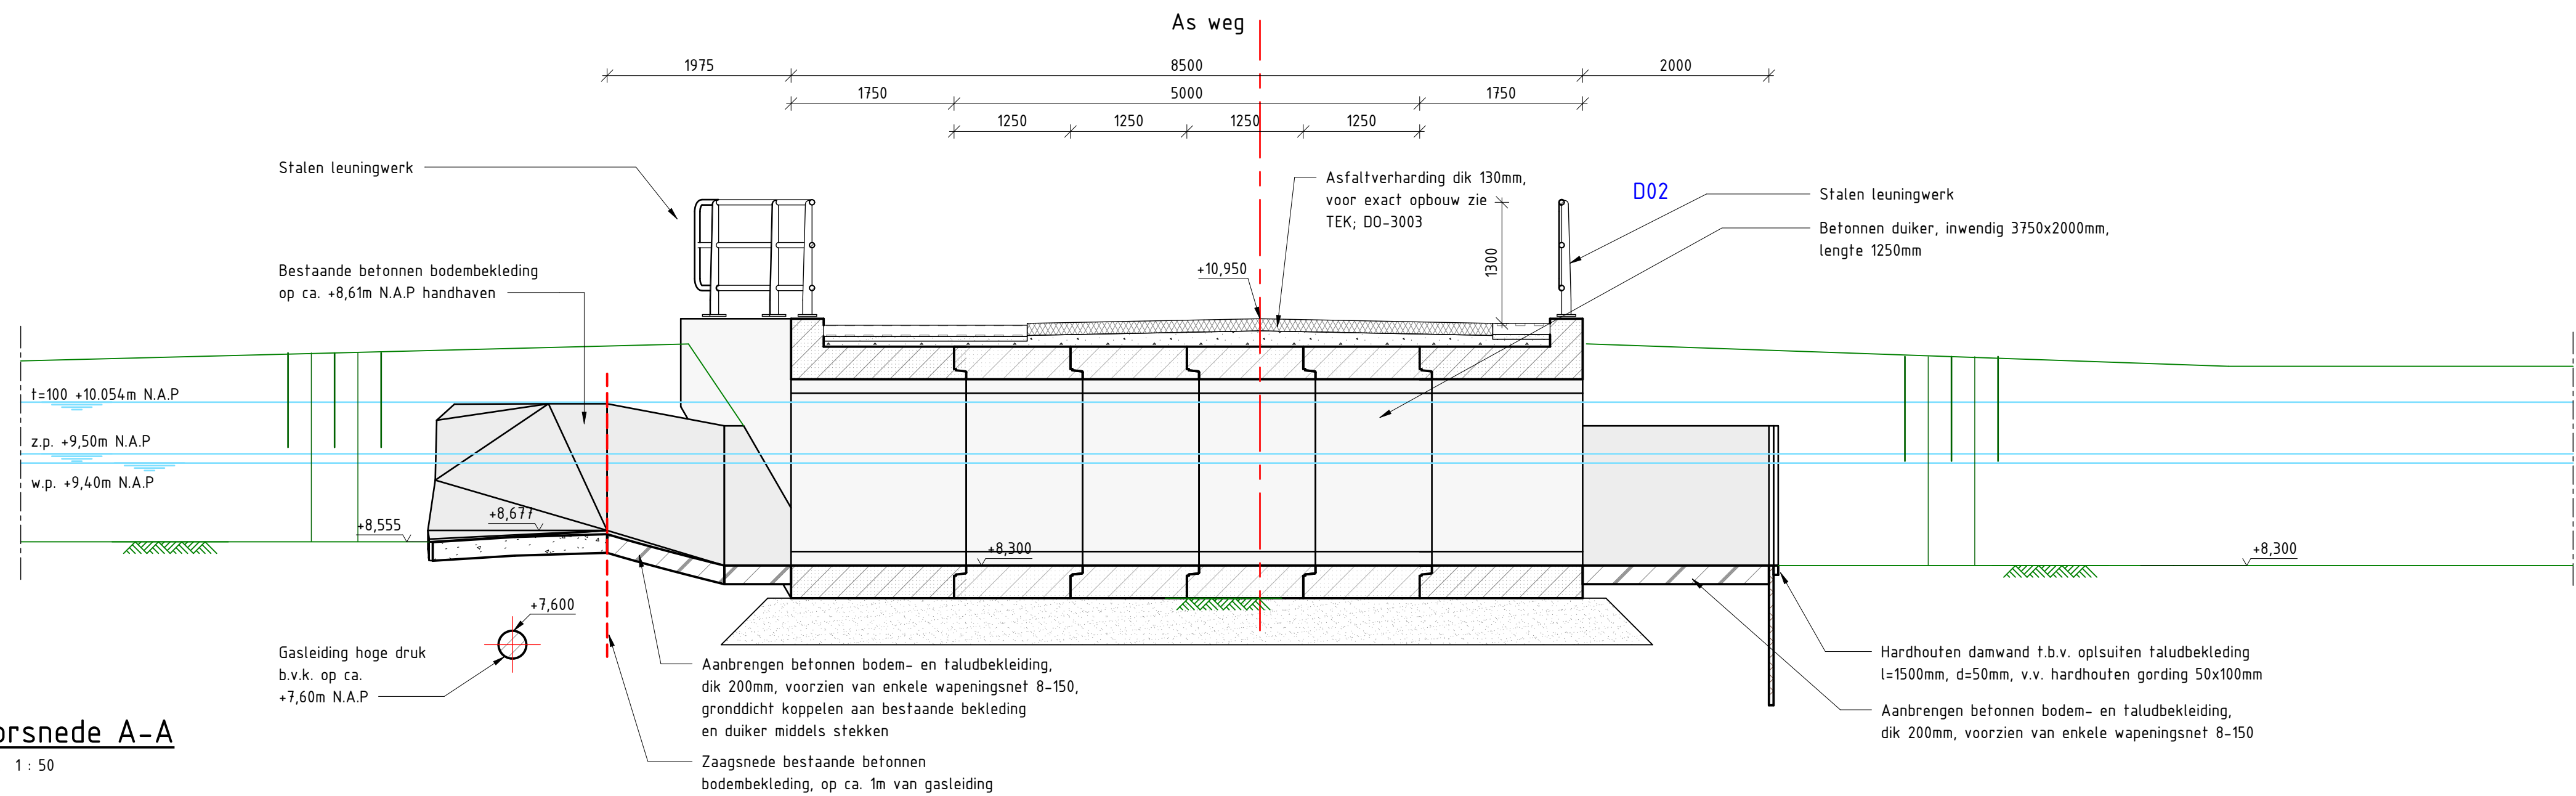


Doorsnede A-A

Schaal 1 : 50

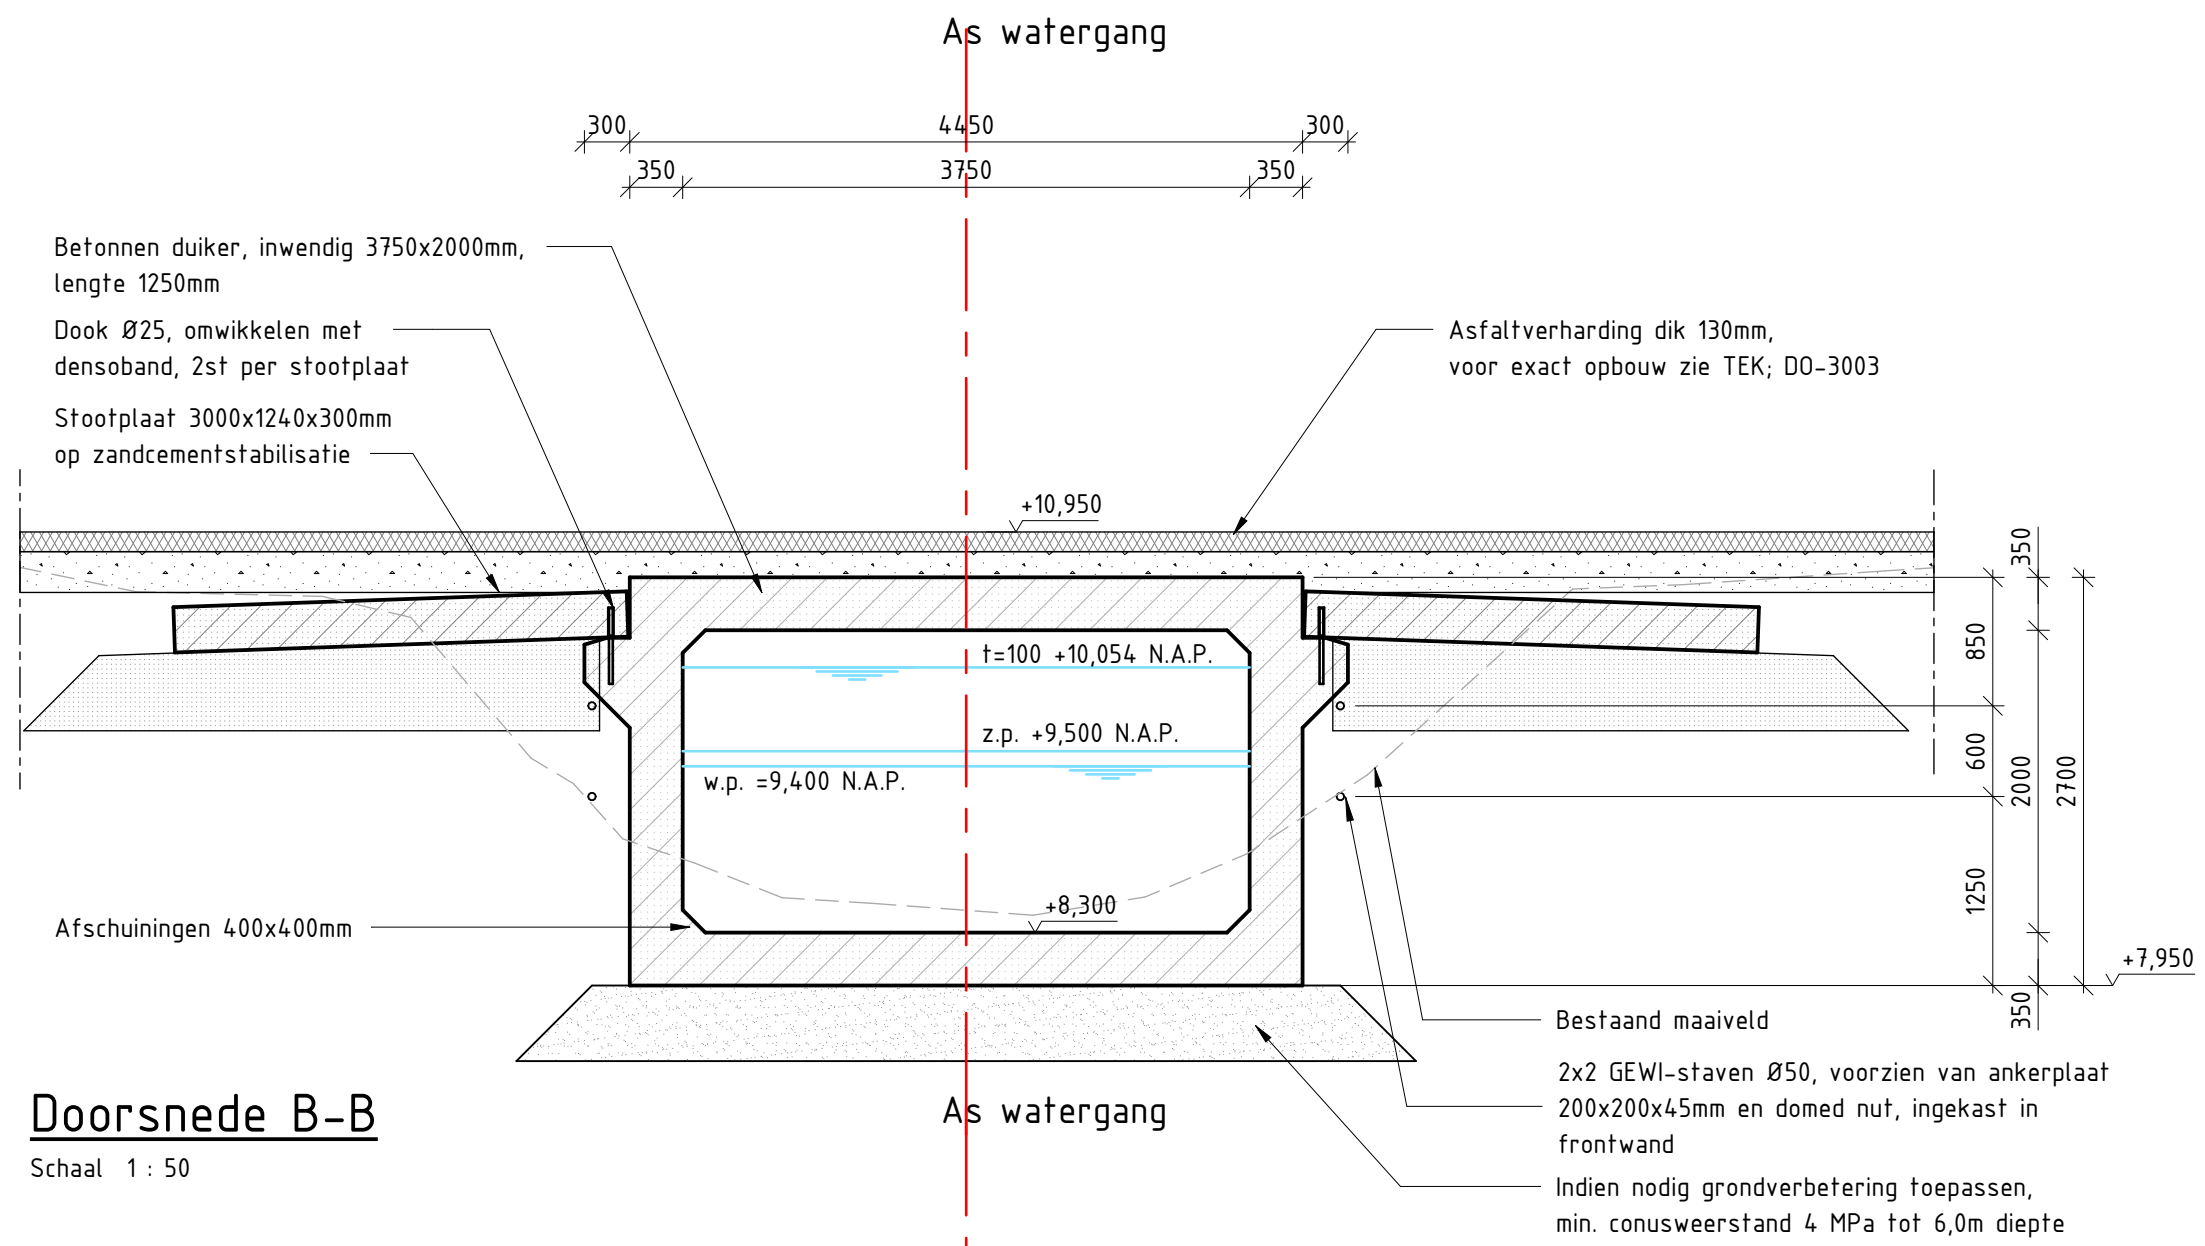


Doorsnede B-B

Schaal 1 : 50

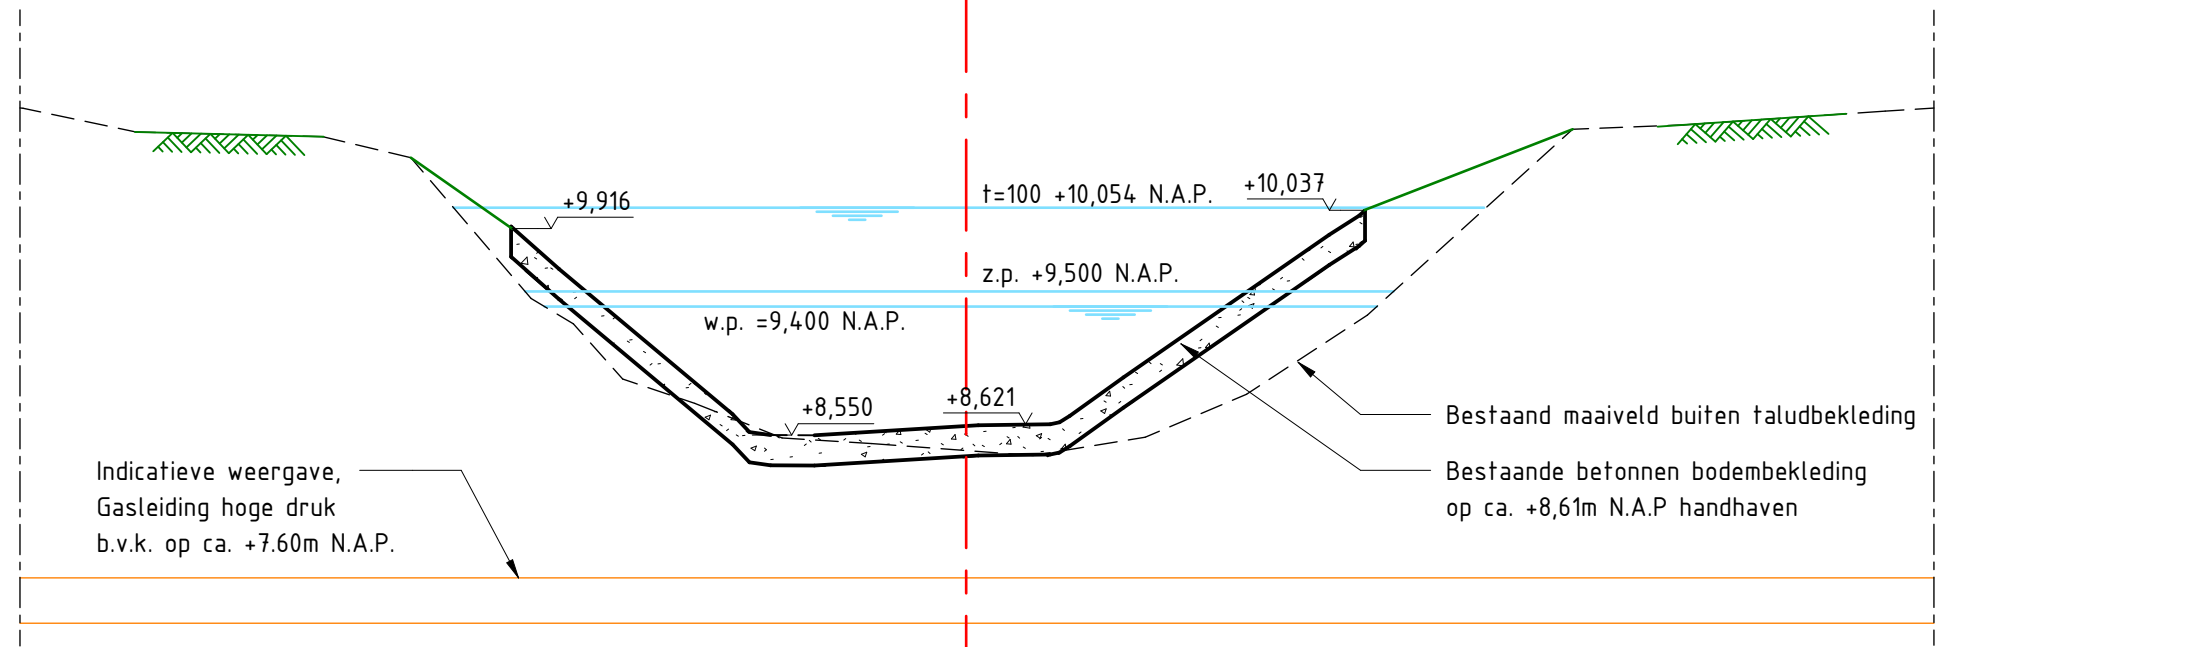

Doorsnede C-C

Schaal 1 : 50

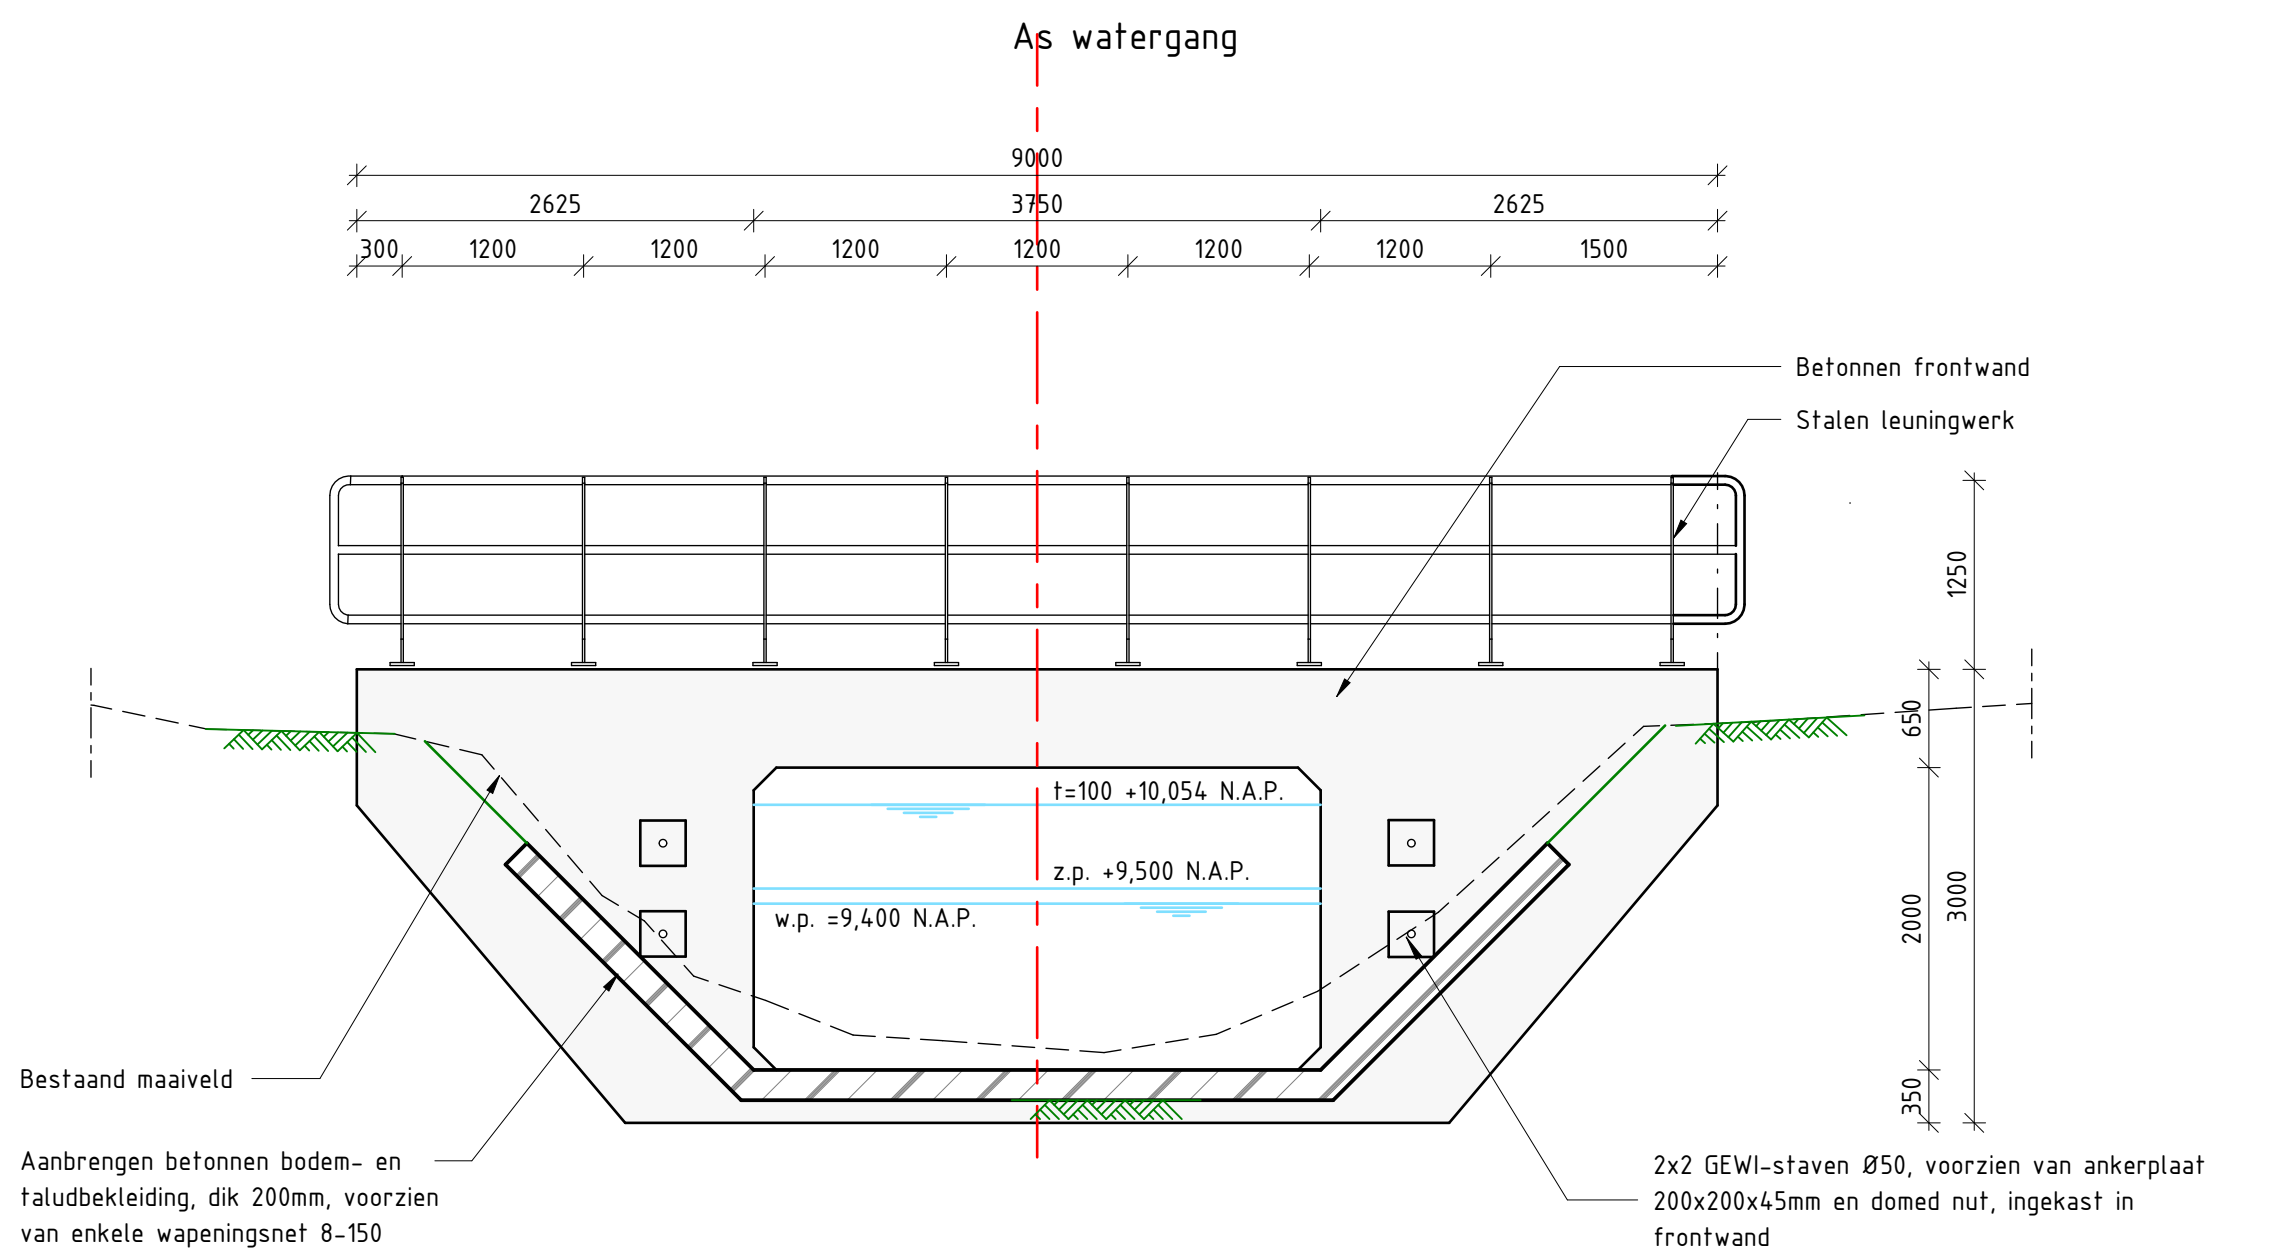



Doorsnede D-D

Schaal 1 : 50

- DO-3001 Bovenaanzicht en doorsneden
- DO-3002 Details
- DO-3003 Verharding

Maatvoering in millimeters, tenzij anders vermeld
Leidingdiameters in millimeters, tenzij anders vermeld
Hoogtemaatvoering in meters t.o.v. N.A.P., tenzij anders vermeld
Coördinaten (RD-stelsel) in meters, tenzij anders vermeld
Toepassen vellingkant 15x15mm

	Gewapend beton		Zandcementstabilisatie		Gasleiding hoge druk
	Prefab beton		Granulaat		Nieuw maaiveld
	Grasbetonsteen		Asfalt		Bestaand maaiveld

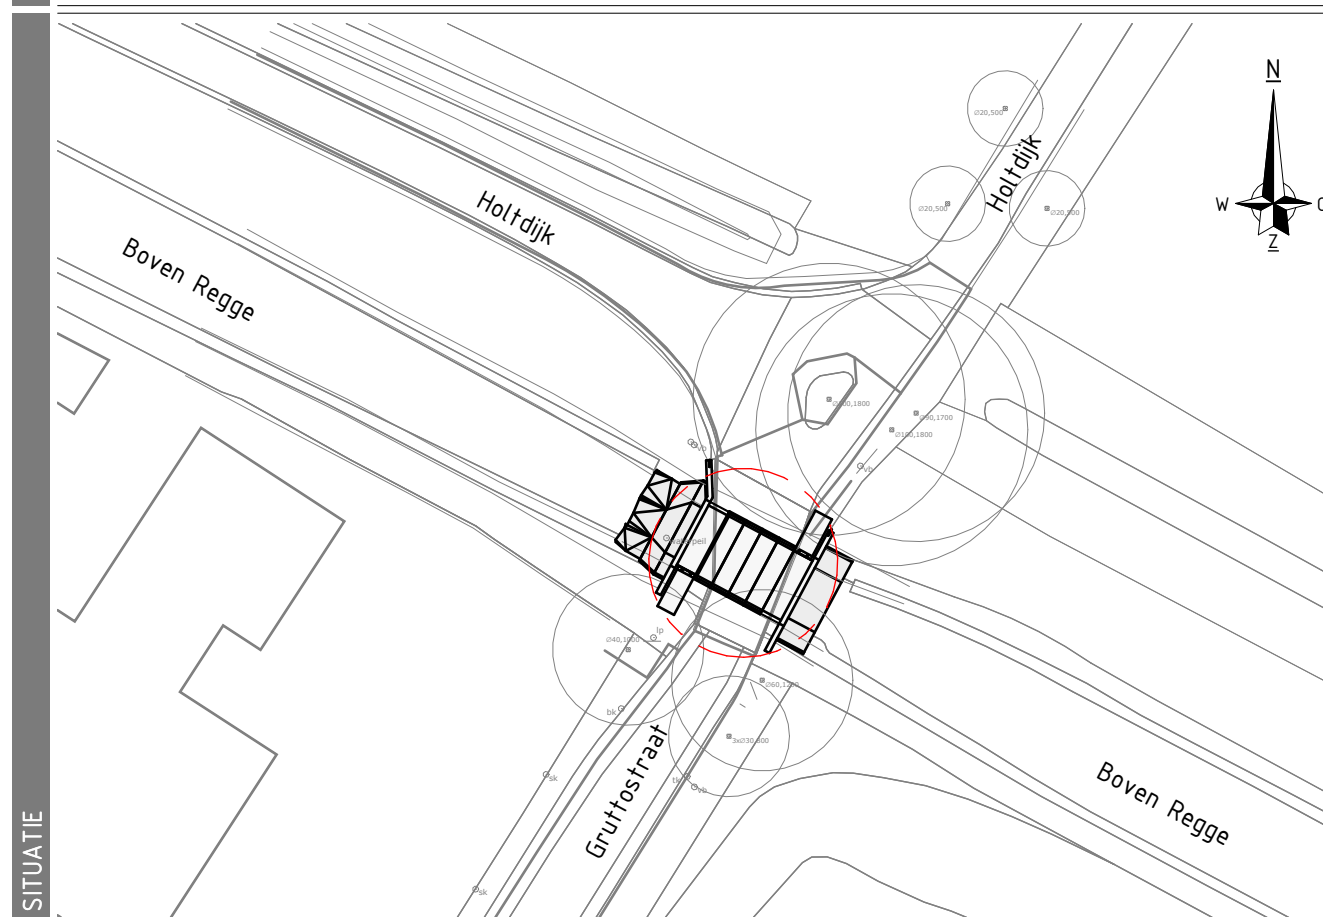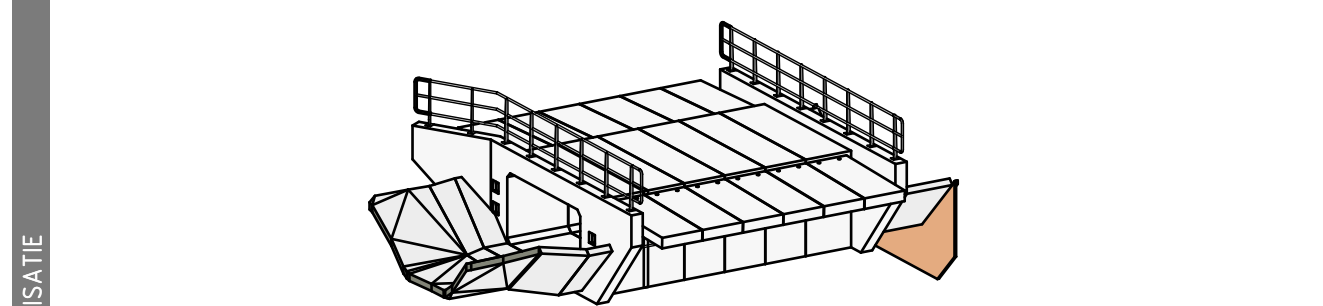

0.2	26-08-2025	BHA	JHL	Concept
0.1	08-07-2025	SBL	BHA	Concept
Wijziging	Datum	Getekend	Gecontroleerd	Omschrijving

Gemeente Hof van Twente
De Hofte 7
7471 DK Goor
T. 0547-888888
E. info@hofvantwente.nl
W. www.hofvantwente.nl

Hingelo 074 763 04 90
Amersfoort 085 040 02 99
Schiedam 010 473 04 66
E-mail info@nepocon.nl
Website www.nepocon.nl

Project Vervangen brug Gruttostraat
Onderdeel Duikerbrug Gruttostraat
Overzichtstekening
Bovenaanzicht en doorsneden

Opdrachtgever	Hof van Twente	Projectfase	Definitief ontwerp
Projectleider	R. Haghuys	Status	Concept
Tekenaar	S. Blume	Datum	26-08-2026
Formaat	A1-1189x594	Schaal	Zie tekening
Projectnummer	N250610	Tekeningnummer	DO-3001