


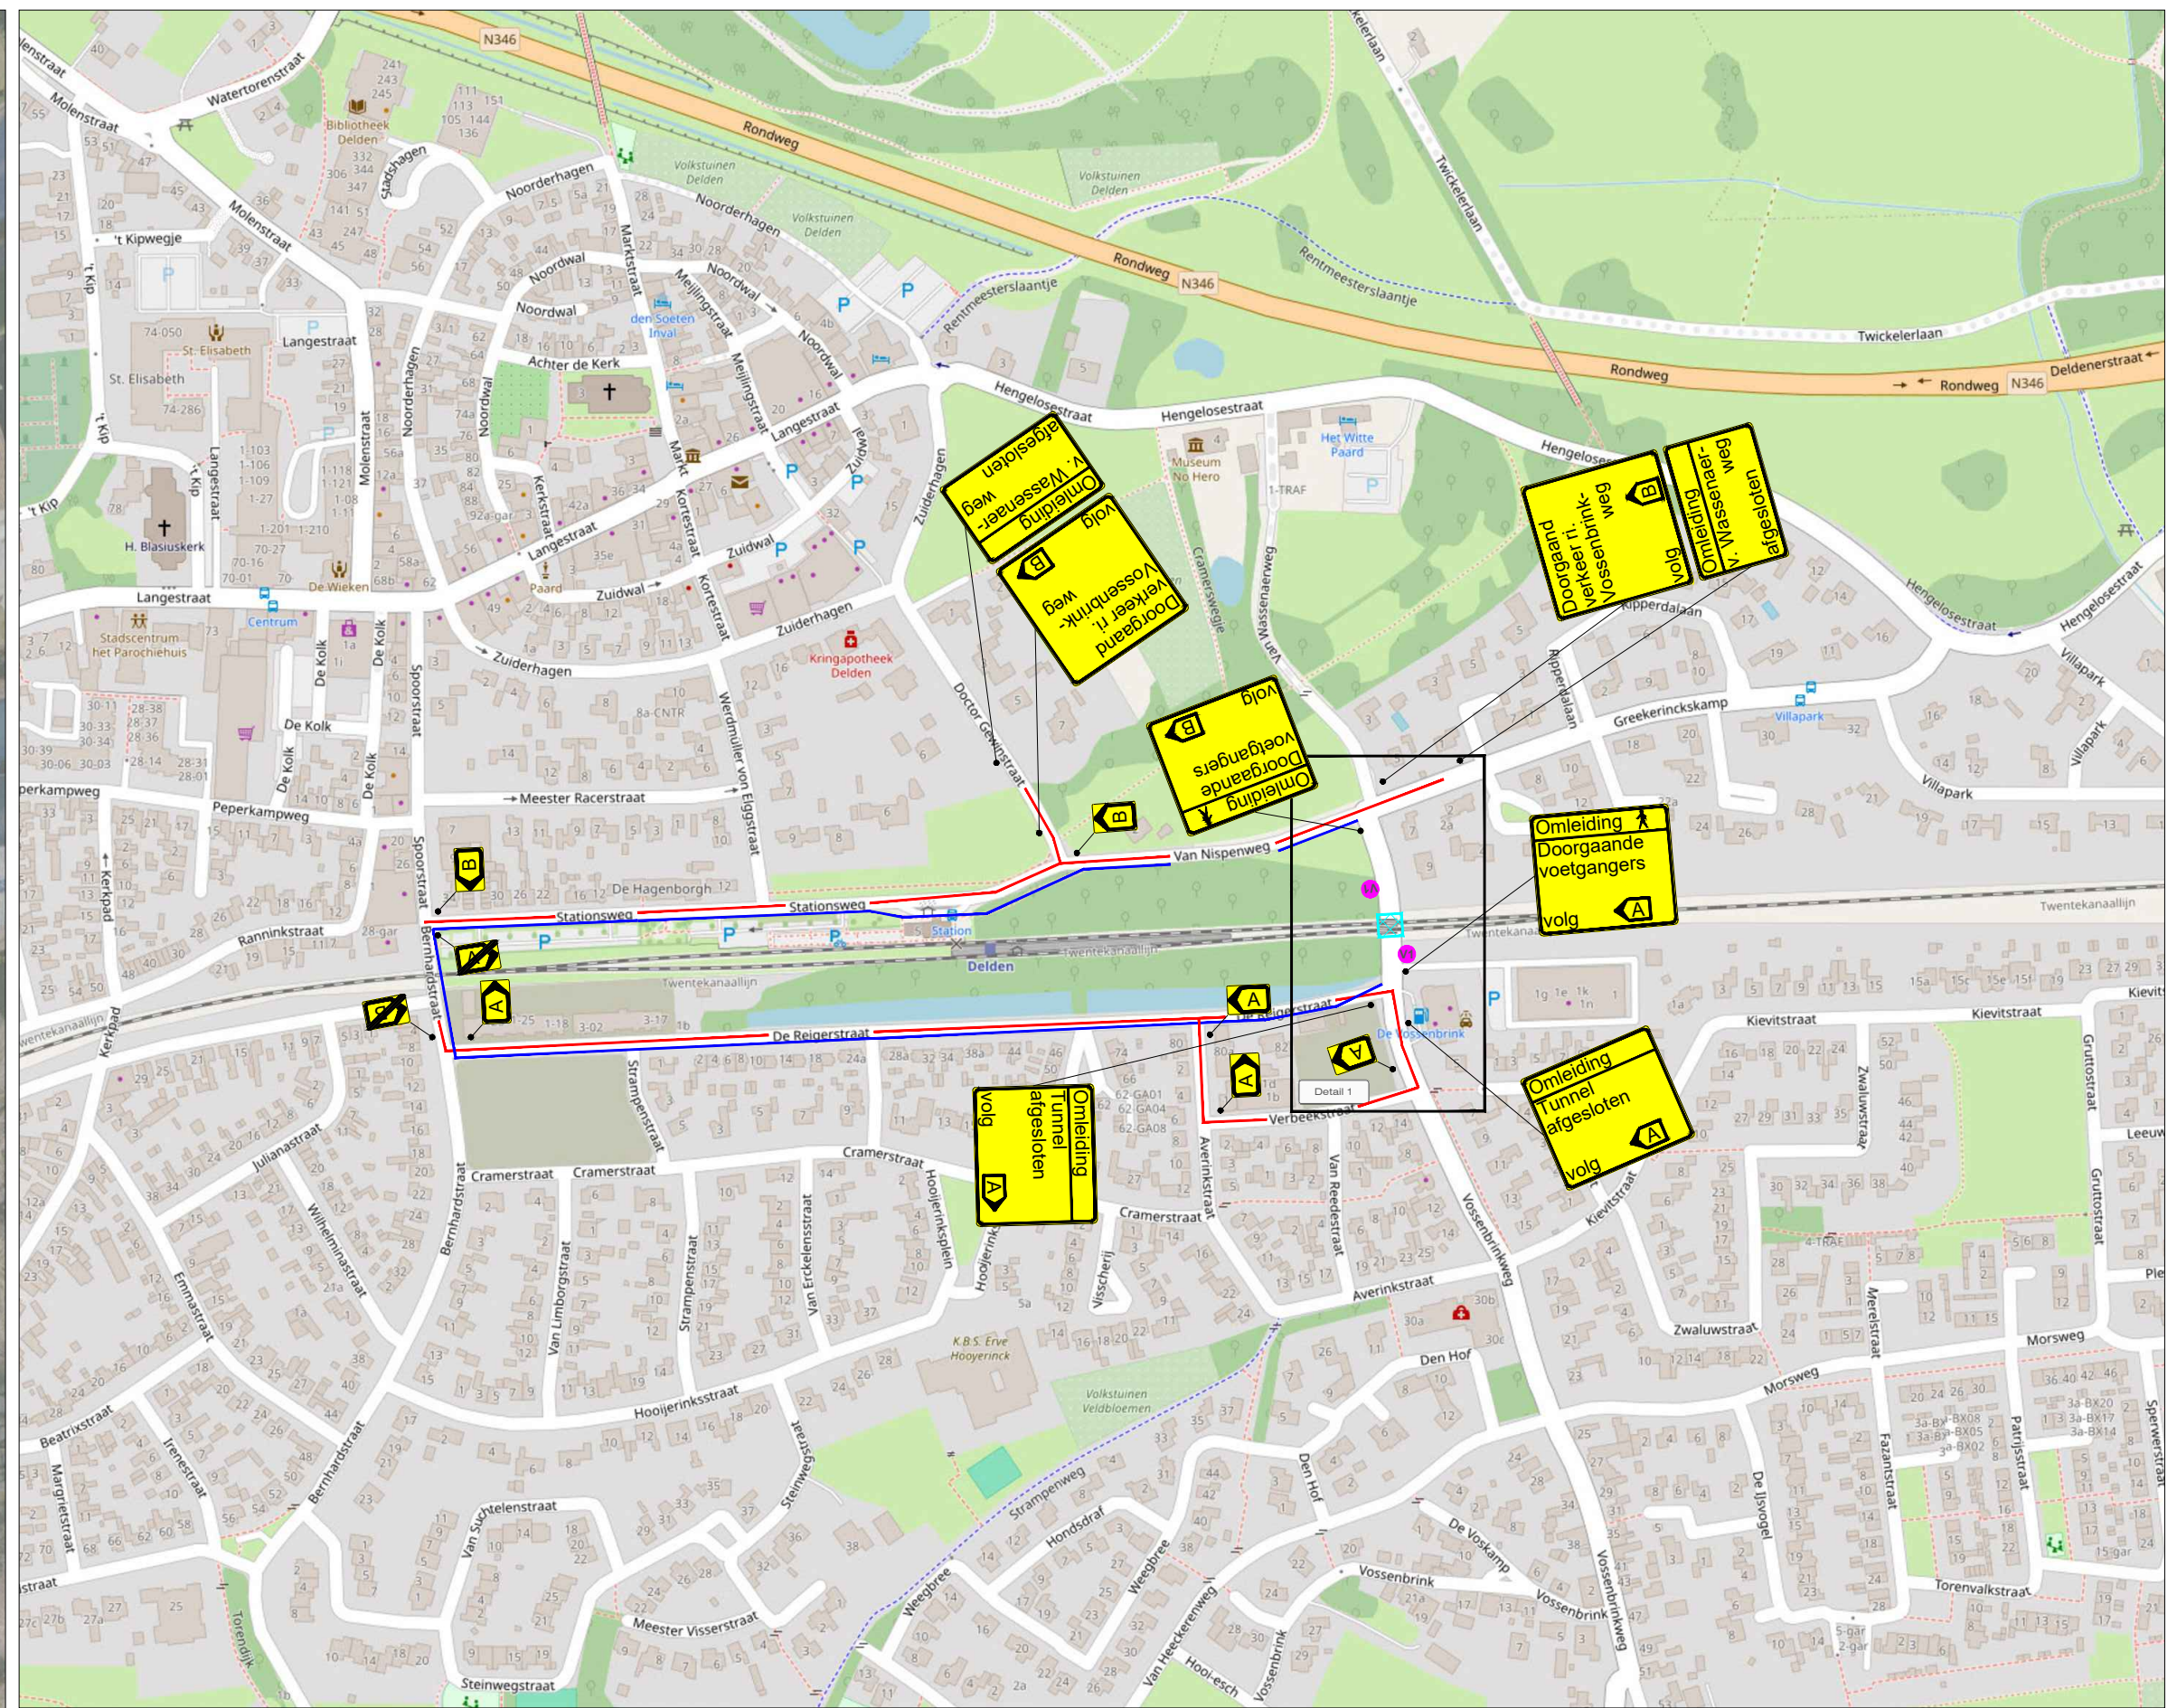

LEGENDA

- Werkruimte
- Omleidingsroute
- Omleidingsroute voetgangers
- Conflicterende bebording afplakken
- De exacte plaatsing van de bebording wordt op locatie bepaald

VOORAANKONDIGING

Van Wassenauerweg afgesloten van ... t/m ...
Aantal: 2 st.

CHECKLIST

Verkeersregelaar(s) ☐ Tijdelijke verlichting ☐ Barrier ☐

OPDRACHTGEVER:		GET: CAL	DATUM: 15-04-2026	PARAAF:
PROJECT:	Betonherstel 2026 Prorail, Gebied Oost Van Wassenauerweg, Delden	GEC: JAV	15-04-2026	
Vestiging Rijssen: 7461 JA RIJSSSEN	Vestiging Beilen: 9411 XN BEILEN	Vestiging Bunschoten: 3752 LR BUNSCHOTEN	PROJECT NR: R2528636	VERSIE: A
Tel: +31 (0)548 82 09 90	info@savetrafficnederland.nl	www.savetrafficnederland.nl	TEKENING NR: STN06	SCHAAL: NVT
			FORMAAT: A2	
Save Traffic Nederland				
Advies, ontwerp en uitvoering tijdelijke verkeersmaatregelen				