

**LEGENDA**

- Bestaand GEM-stelsel
- Nieuw te leggen gemengdwatervoorloop incl. inspectieput, putnummer, putdekshoogte, afmeting, materiaal, diameter en b.o.b.
- Nieuw te leggen infiltratieriool incl. inspectieput v.v. zandvang 500mm, putnummer, putdekshoogte, afmeting, materiaal, diameter en b.o.b.
- Nieuw te leggen hemelwaterriool, afmeting, materiaal, diameter en b.o.b.
- Aanbrengen RockFlow elementen met hoogte 0,66 m
- Aanbrengen RainAway met waterbergende fundering onder parkeervakken, dikte 0,3 m
- Aanbrengen sloopkade / waterbufferende groenparkeervakken
- Aanbrengen putafdekking
- Bestaande te handhaven boom
- Aanbrengen boom, soort @@, stamomtrek @@-@@
- Nieuw nutstracé
- Perceelsgrens
- Werksgrens

**AANVULLENDE INFORMATIE**

Tenzij anders vermeld:  
 Maten in meters  
 Peilmaten in meters t.o.v. N.A.P.  
 Materiaalmaten en diameters in millimeters



DOI	eerste uitgave	Jasper ter Brugge	Ronald ter Horst	2024 11 28
Versie	wijzigingsomschrijving	getekend	gecontroleerd	datum

adviseurs & ingenieurs openbare ruimte

Assetmanagement

Ontwerp

Klimaat

Oprachtgever	Gemeente Hof van Twente	Projectnummer	
Omschrijving	Herinrichting Mulderskamp	Documentsoort	Tekening
Onderdeel	Rioleringstekening	Tekeningnummer	21
		Bladnummer	1 van 3
		Formaat	A1P
		Schaal	1:200
		Status	Definitief

074 - 2780674 - Mosweg 1.7556 PG Hengelo - info@proviel.nl - www.proviel.nl

*Nij geen de openbare ruimte kwaliteit*



### LEGENDA

- Bestaand GEM-stelsel
- Nieuw te leggen gemengdwatervriool incl. inspectieput, putnummer, putdekseelhoogte, afmeting, materiaal, diameter en b.o.b.
- Nieuw te leggen infiltratieriool incl. inspectieput v.v. zandvang 500mm, putnummer, putdekseelhoogte, afmeting, materiaal, diameter en b.o.b.
- Nieuw te leggen hemelwaterriool, afmeting, materiaal, diameter en b.o.b.
- Aanbrengen RockFlow elementen met hoogte 0,66 m
- Aanbrengen RainAway met waterbergende fundering onder parkeervakken, dikte 0,3 m
- Aanbrengen slokop wadi / waterbufferende groenparkeervakken
- Aanbrengen putafdekking
- Bestaande te handhaven boom
- Aanbrengen boom, soort @, stamotrek @@-@
- Nieuw nutstracé
- Perceelsgrens
- Werkgrens

### AANVULLENDE INFORMATIE

Tenzij anders vermeld:  
 Maten in meters  
 Peilmaten in meters t.o.v. N.A.P.  
 Materiaalmaten en diameters in millimeters




DOI	eerste uitgave	Jasper ter Brugge	Ronald ter Horst	2024.11.28
versie	wijzigingsomschrijving	getekend	gecontroleerd	datum
Opdrachtgever	Gemeente Hof van Twente	Projectnummer		
Omschrijving	Herinrichting Mulderskamp	Documentsoort	Tekening	
Onderdeel	Rioleringsstekening	Tekeningnummer	21	
		Bladnummer	2 van 3	
		Formaat	A1 verticaal	
		Schaal	1:200	
		Status	Definitief	

074 - 2780674 - Mowweg 1 7556 PG Hengelo - info@proviel.nl - www.proviel.nl

Projectnr. Proviel: P2024013

*Wij geven de openbare ruimte kwaliteit*

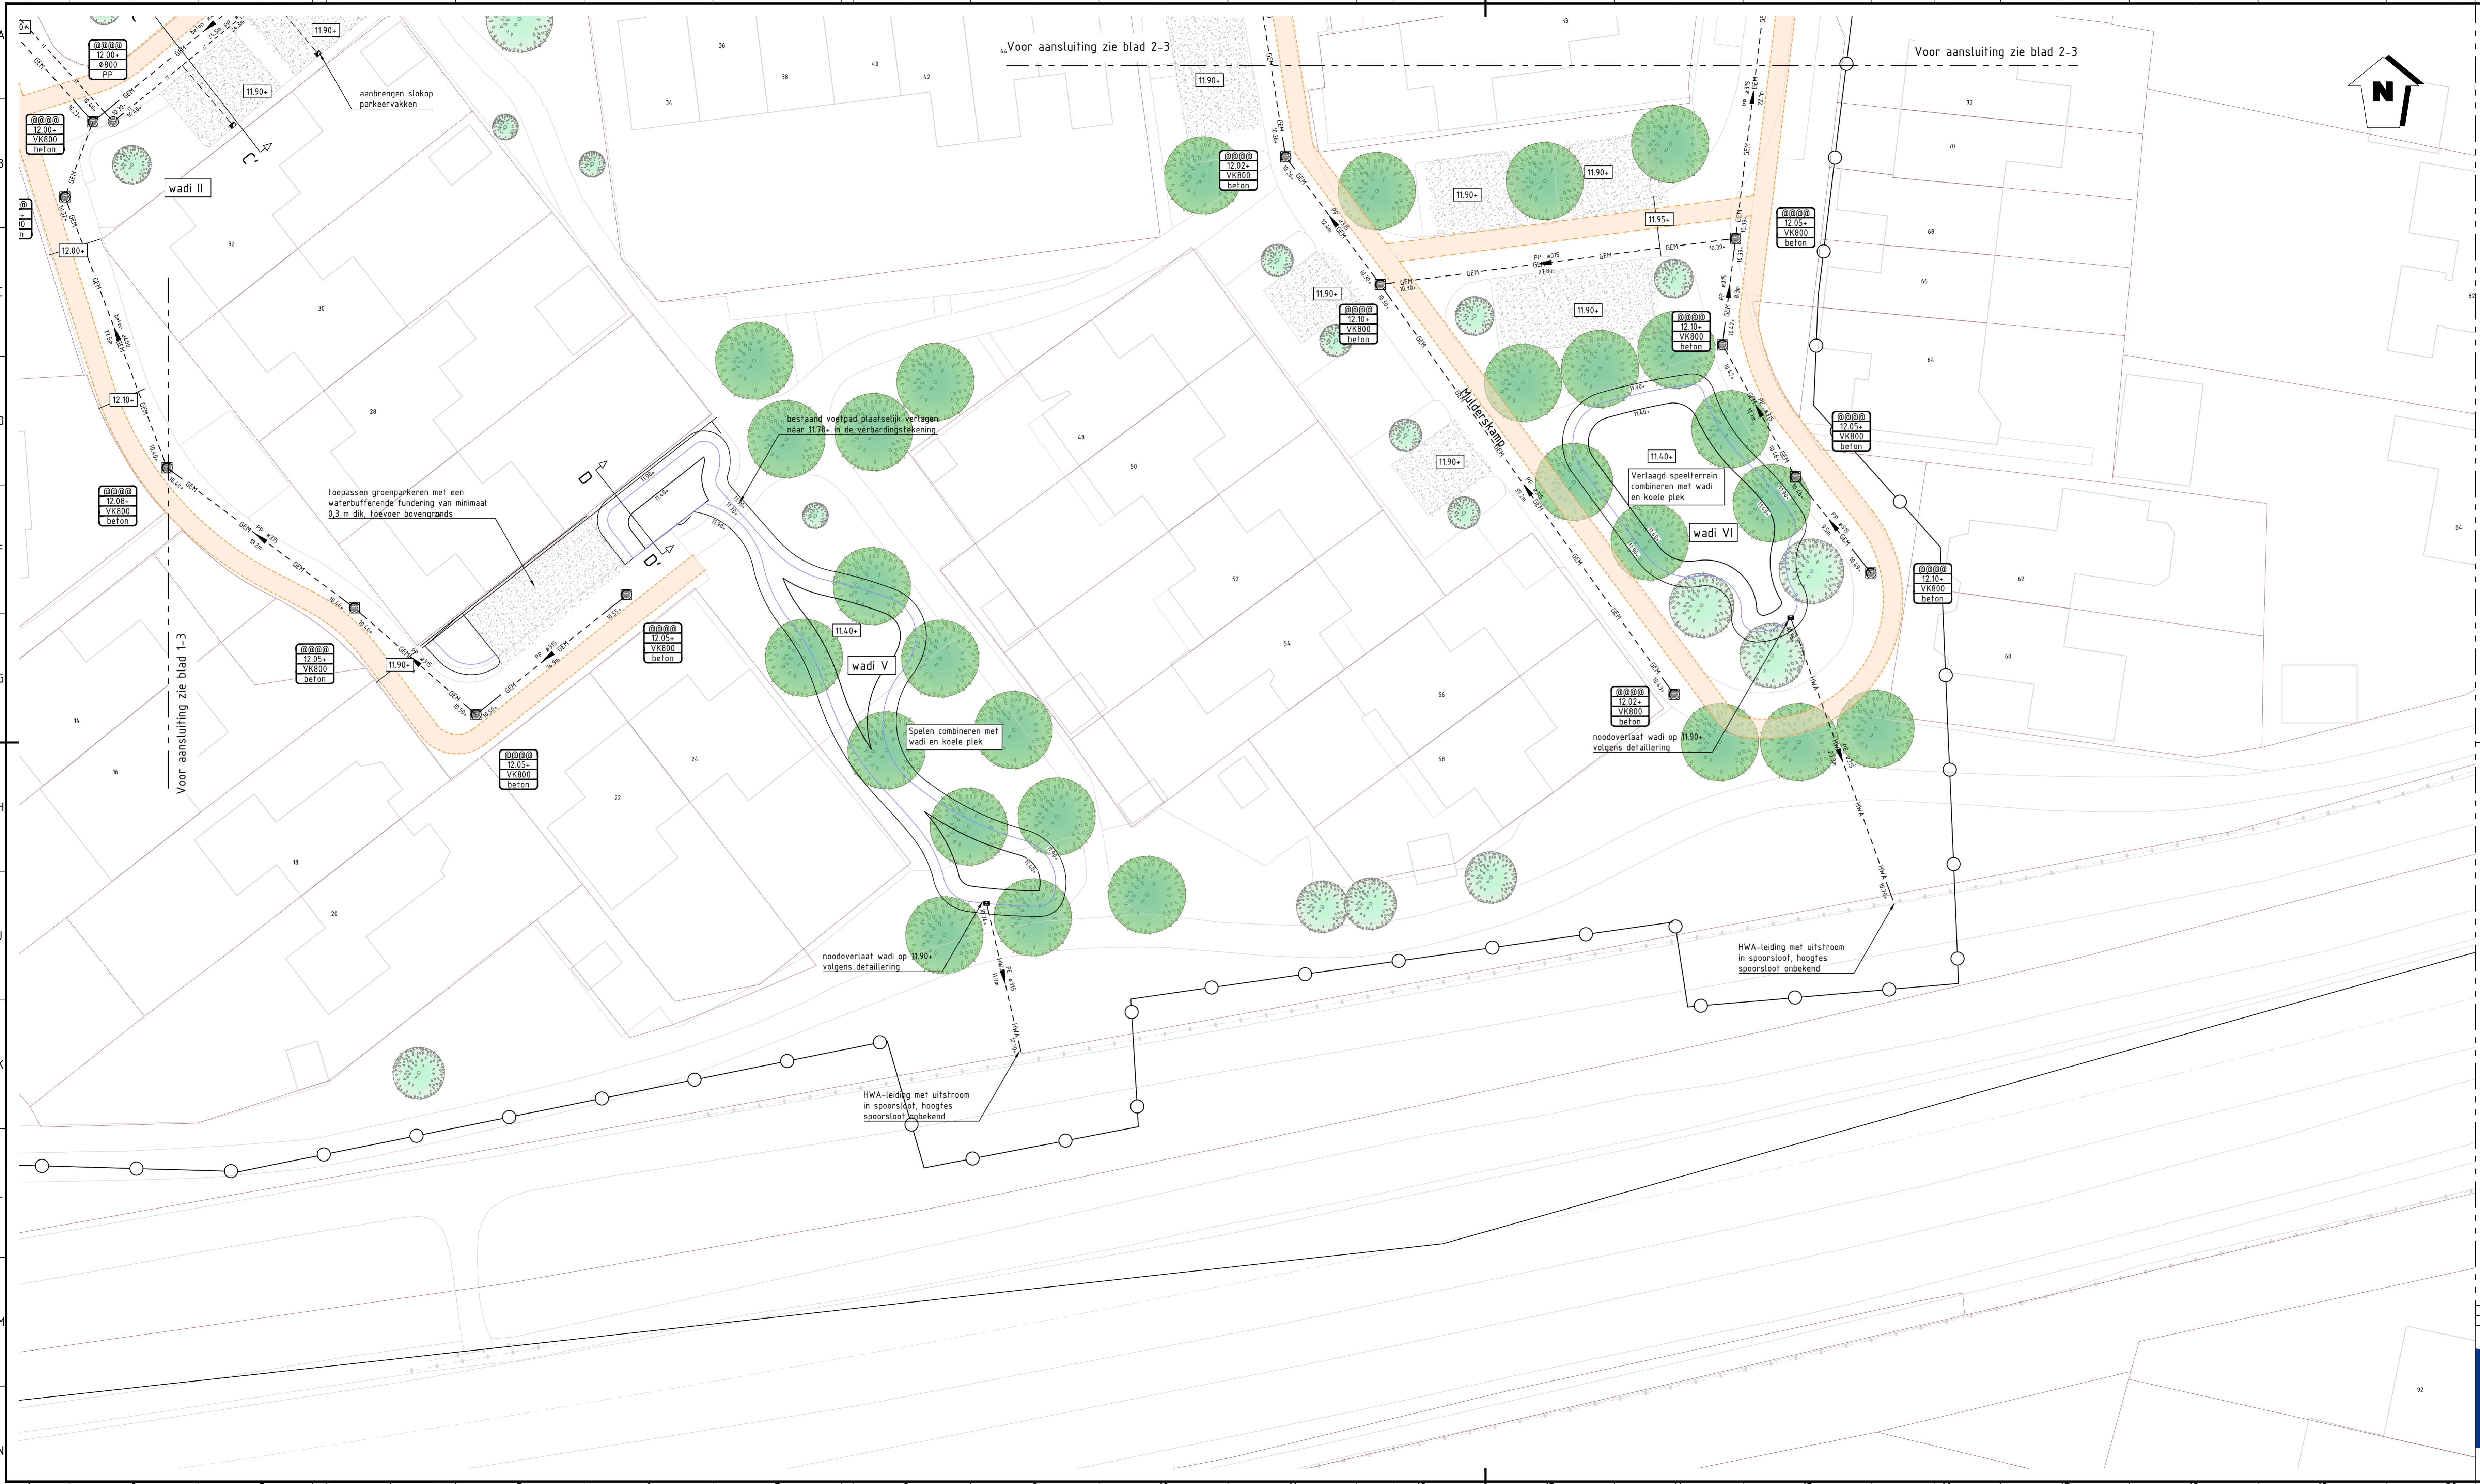


### LEGENDA

- Bestaand GEM-stelsel
- Nieuw te leggen gemengdwaterriool incl. inspectieput, putnummer, putdekseelhoogte, afmeting, materiaal, diameter en b.o.b.
- Nieuw te leggen infiltratieriool incl. inspectieput v.v. zandvang 500mm, putnummer, putdekseelhoogte, afmeting, materiaal, diameter en b.o.b.
- Nieuw te leggen hemelwaterriool, afmeting, materiaal, diameter en b.o.b.
- Aanbrengen RockFlow elementen met hoogte 0,66 m
- Aanbrengen RainAway met waterbergende fundering onder parkeervakken, dikte 0,3 m
- Aanbrengen slokop wadi / waterbufferende groenparkeervakken
- Aanbrengen putafdekking
- Bestaande te handhaven boom
- Aanbrengen boom, soort @@, stamomtrek @@-@@
- Nieuw nutstracé
- Perceelsgrens
- Werkgrens

### AANVULLENDE INFORMATIE

Tenzij anders vermeld:  
 Maten in meters  
 Peilmaten in meters t.o.v. N.A.P.  
 Materiaalmaten en diameters in millimeters

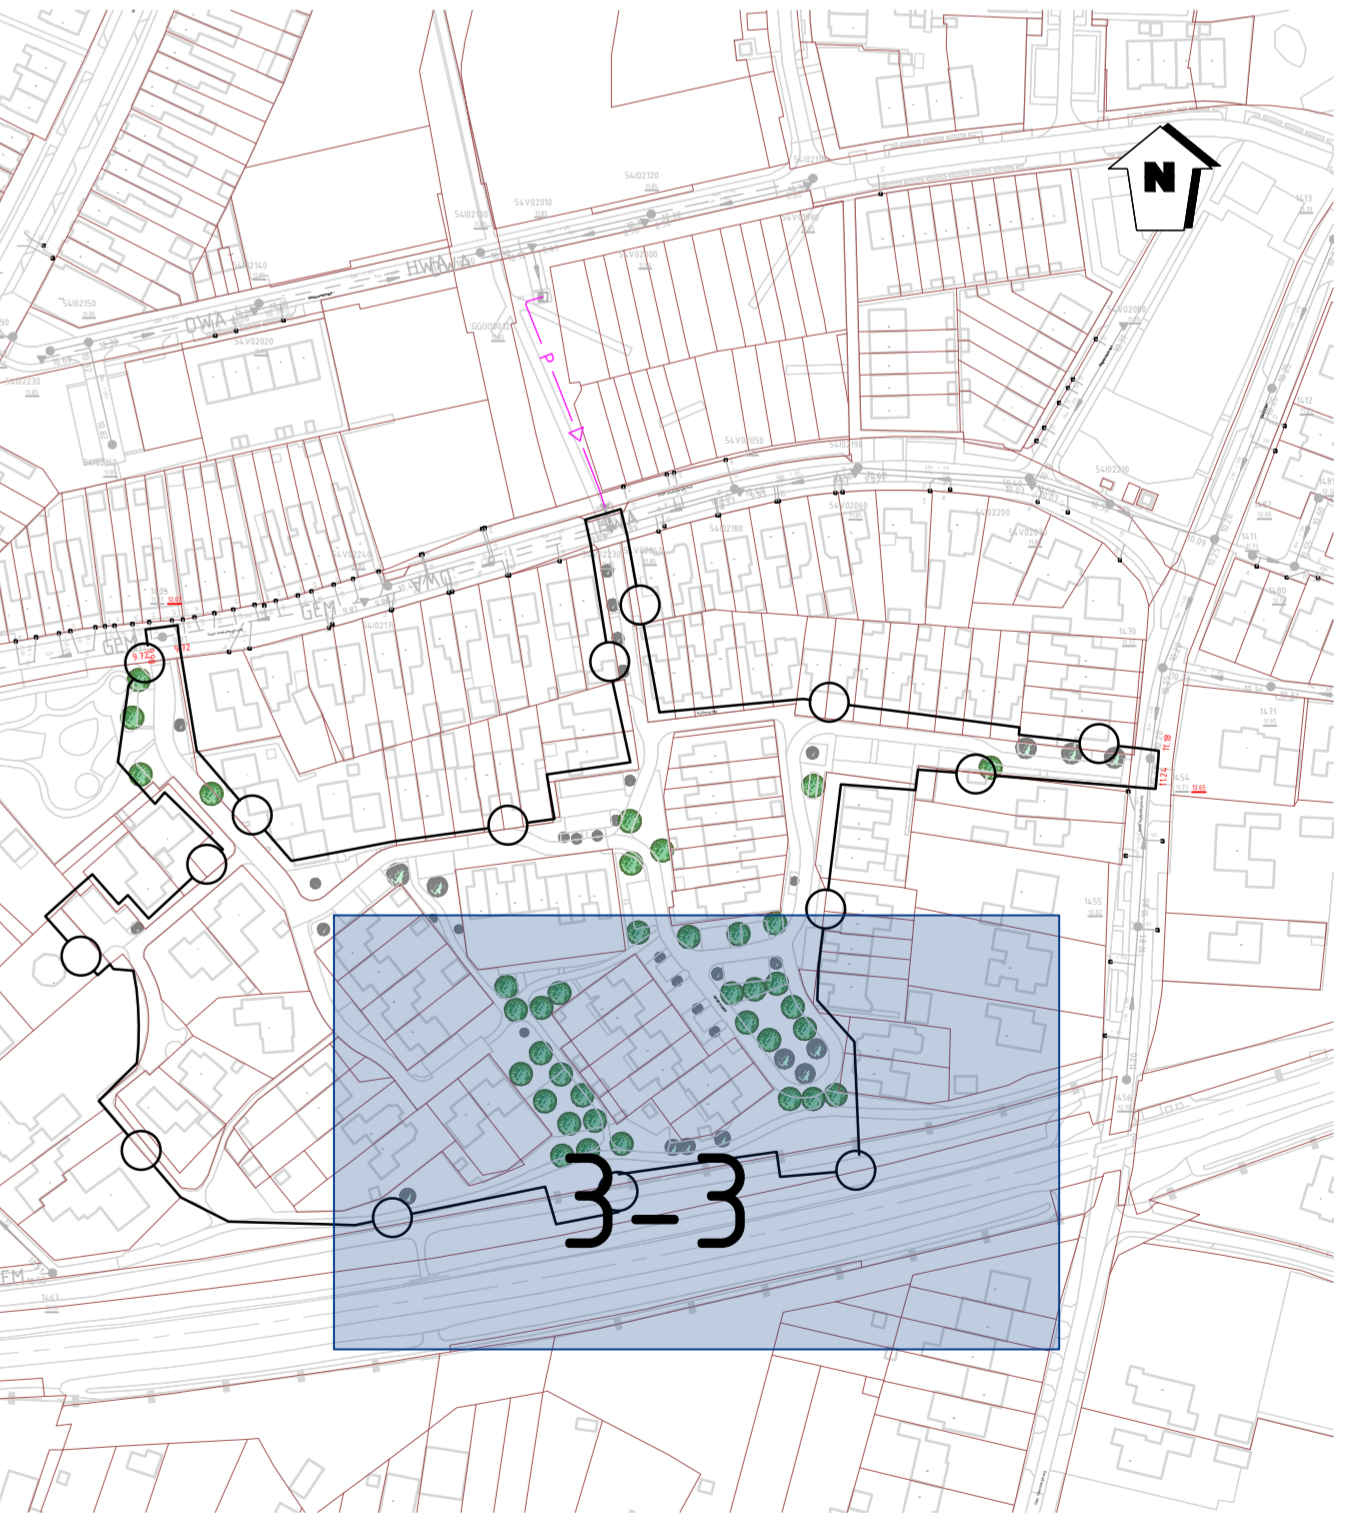

DOI	eerste uitgave	Jasper ter Brugge	Ronald ter Horst	2024.11.28
Verse	wijzigingsomschrijving	getekend	gecontroleerd	datum
Opdrachtgever	Gemeente Hof van Twente		Projectnummer	Tekening
Omschrijving	Herinrichting Mulderskamp		Documentsoort	21
Onderdeel	Rioleringsstekening		Bladnummer	3 van 3
			Formaat	A1 verticaal
			Schaal	1:200
			Status	Definitief

074 - 2780674 - Mosweg 1 7556 PG Hengelo - info@proviel.nl - www.proviel.nl *Wij geven de openbare ruimte kwaliteit*