
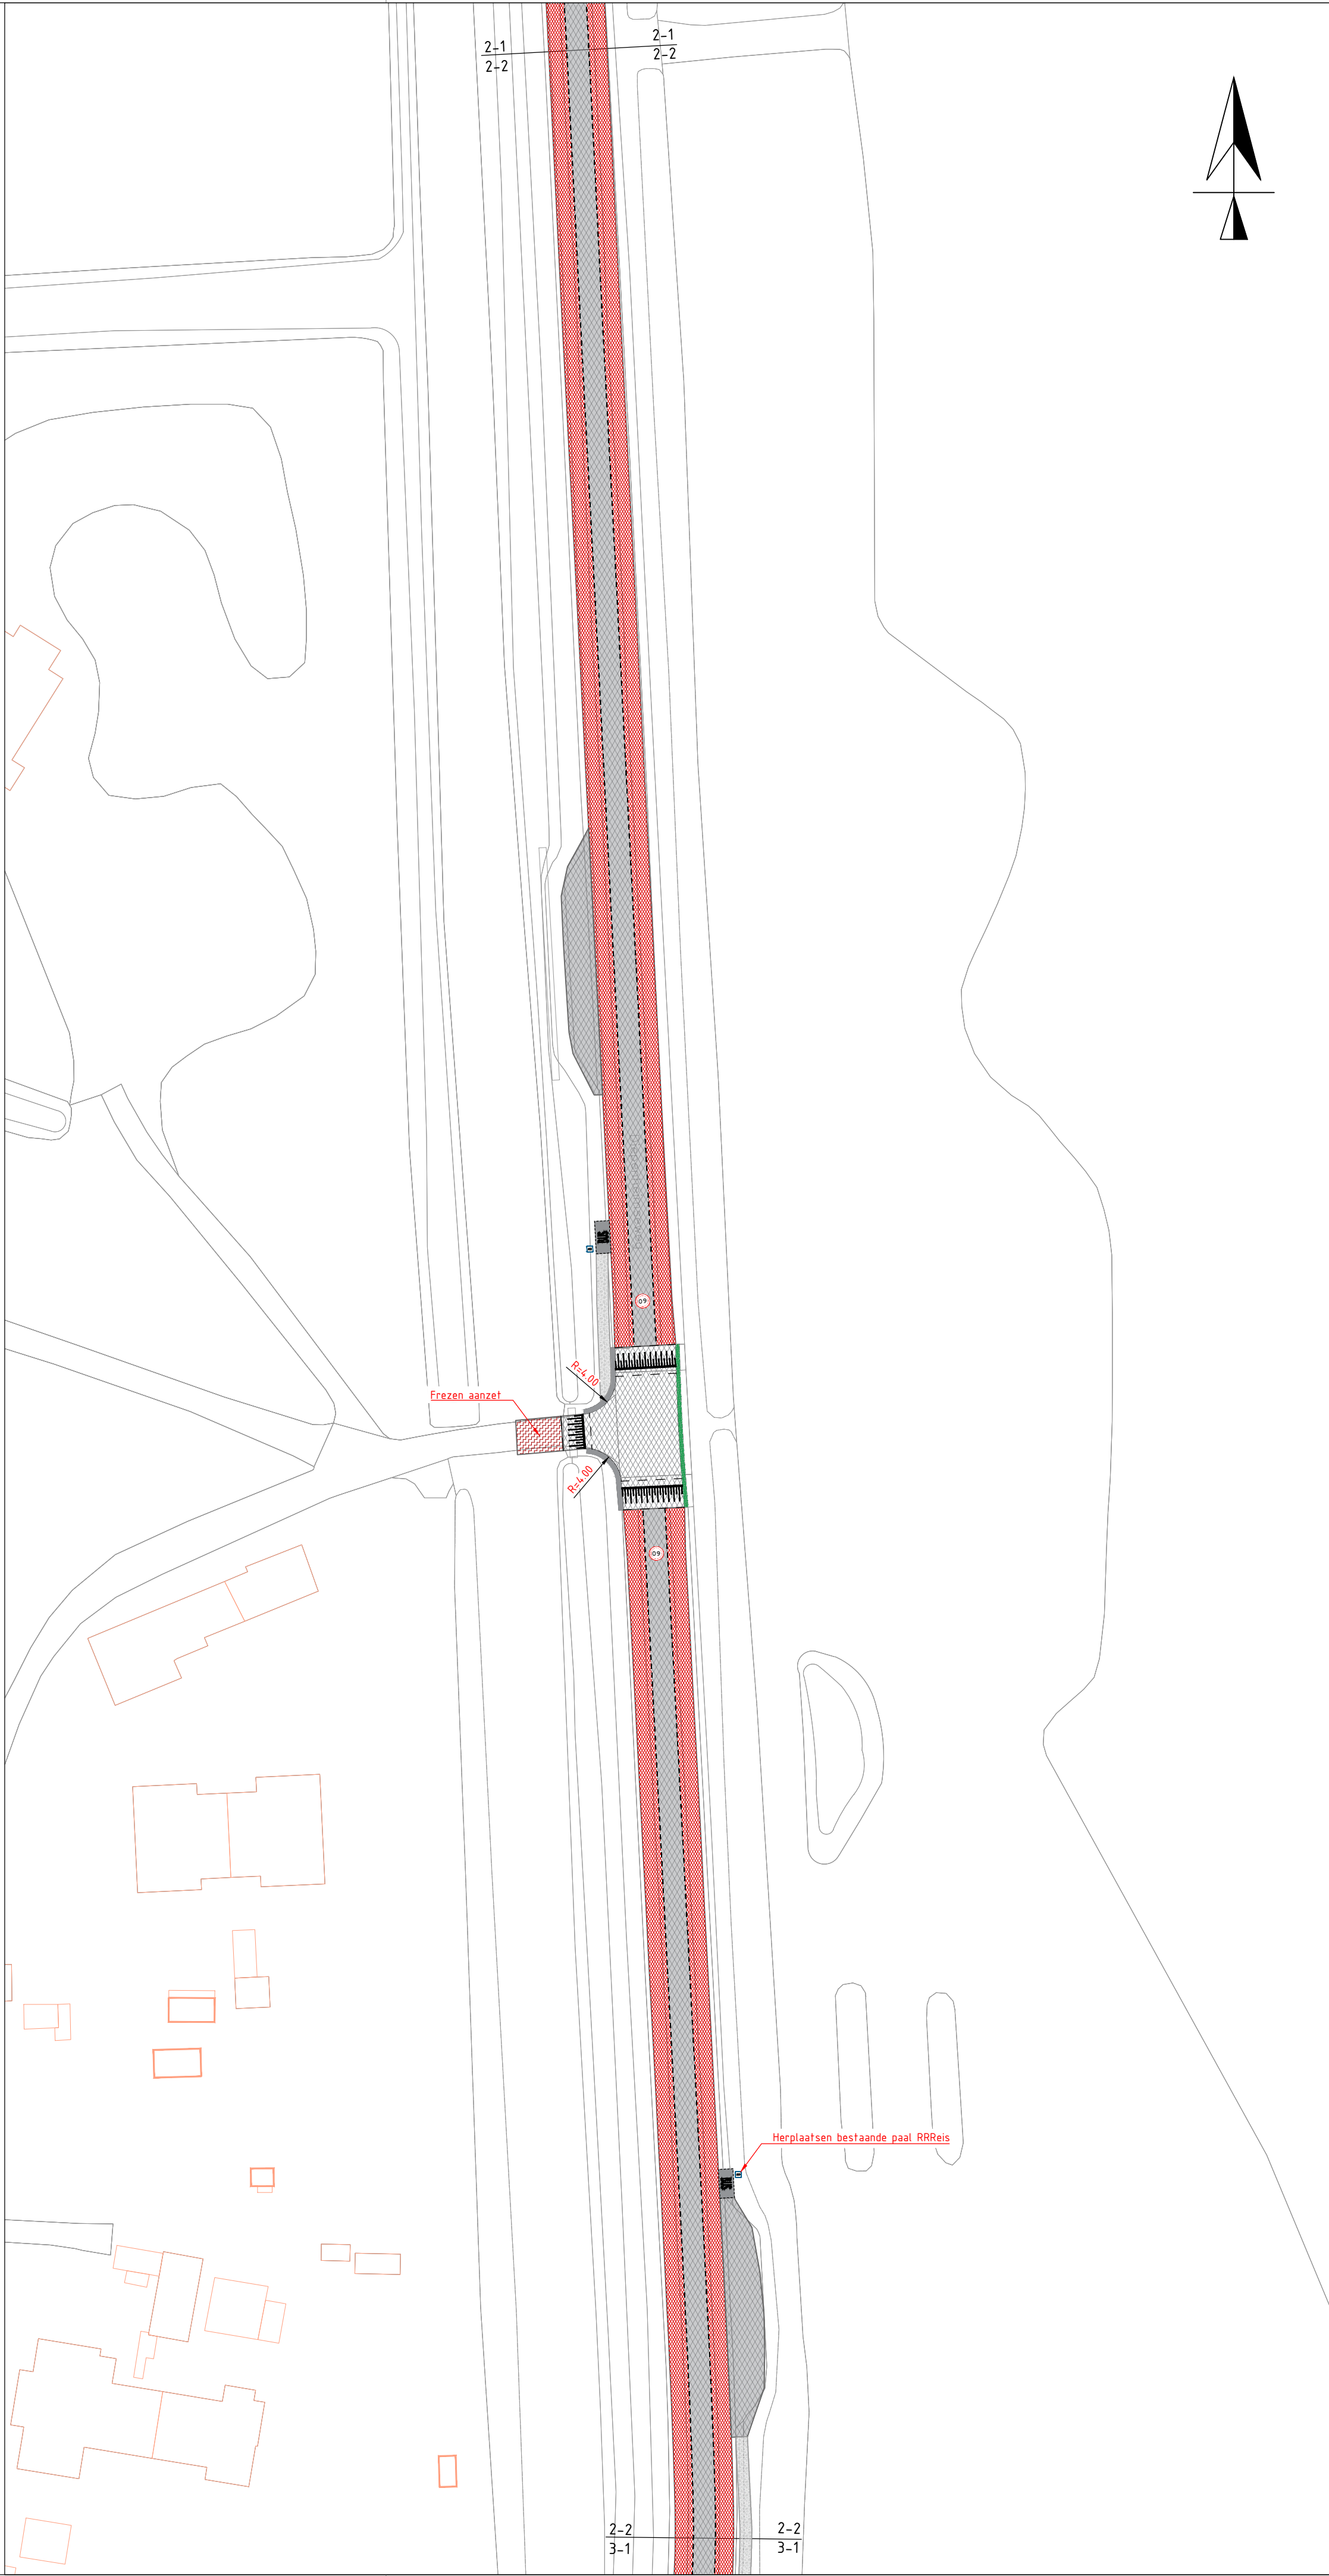


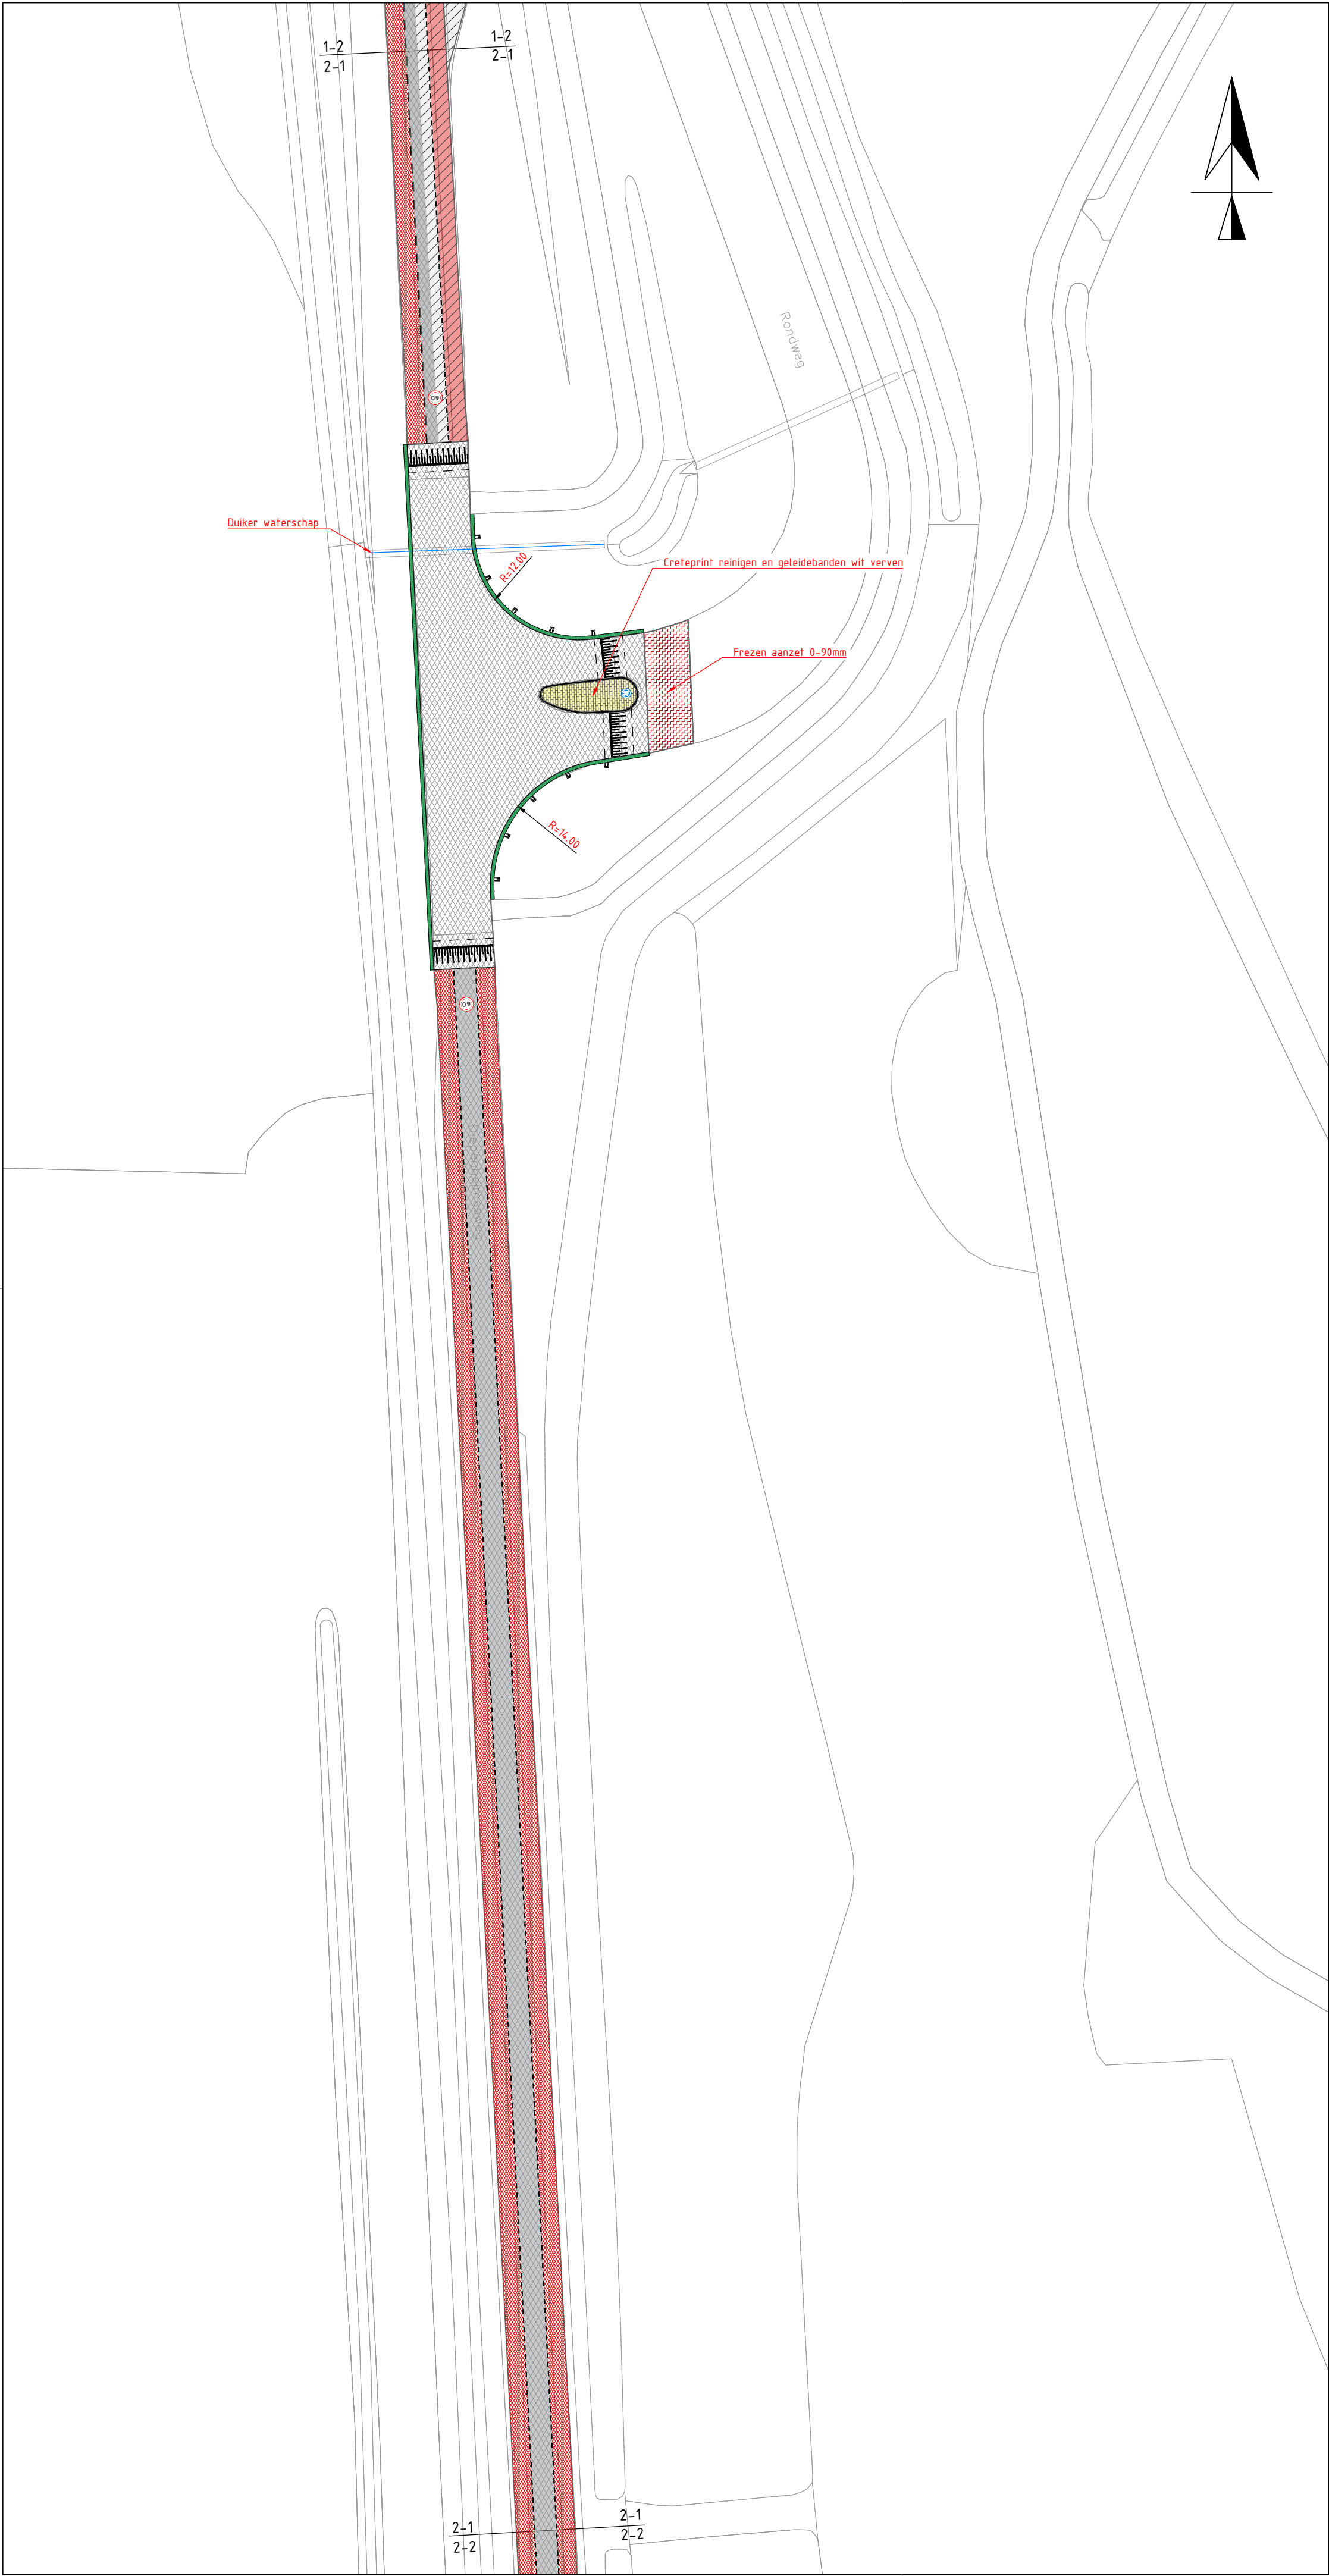

Legenda

- Aanbrengen asfaltverharding, deklaag zwart
- Aanbrengen asfaltverharding, deklaag rood
- Aanbrengen asfaltverharding, deklaag kruisingsvlak zwart
- Aanbrengen asfaltverharding, onder/tussenlaag en deklaag zwart
- Aanbrengen asfaltverharding, onder/tussenlaag en deklaag rood
- Frezen aanzet
- Halfverhardingspad, olivijn
- Aanbrengen opsluitband 100x200mm, kleur grijs
- Aanbrengen bermbeton kleur grijs, breed 0,50 m
- Aanbrengen grasbetonstenen, 400x400x120 mm, kleur grijs
- Aanbrengen betonstraatstenen, keifmaat, halfsteensverband, kleur grijs
- Aanbrengen langsmarkering 1-1 streep 010 koudplast
- Aanbrengen schampblok
- Aanbrengen markering 60 km/h
- Brandkraan op hoogte stellen
- Aanbrengen Leicon busperron GX elementen

Opdrachtgever	Gemeente Hof van Twente	Project	Raamovereenkomst Asfaltonderhoud 2025												
Onderdeel	Asfaltonderhoud Goorsegweg-Diepenheimseweg, Blad 2 van 5		<table><tr><td>C</td><td></td><td></td></tr><tr><td>B</td><td>01-07-25</td><td>BOL</td></tr><tr><td>A</td><td>27-06-25</td><td>BOL</td></tr><tr><td>Wijziging</td><td>datum</td><td>getekend</td></tr></table>	C			B	01-07-25	BOL	A	27-06-25	BOL	Wijziging	datum	getekend
C															
B	01-07-25	BOL													
A	27-06-25	BOL													
Wijziging	datum	getekend													
Schaal	1:500	Tekeningnummer	25HT02-202												
Formaat	A1	Werknummer	25HT02												
Status	Voorlopig	Datum	24-03-2025												
		Getek.	BOL												
		Gec.	TA												

Wegenbouw Lansink BV
Loodijk 2
7597 NV Saasveld
T : 074 - 34 94 766
W : www.lansink-wegenbouw.nl

25HT02 - Goorsegweg-Diepenheimseweg.dwg