
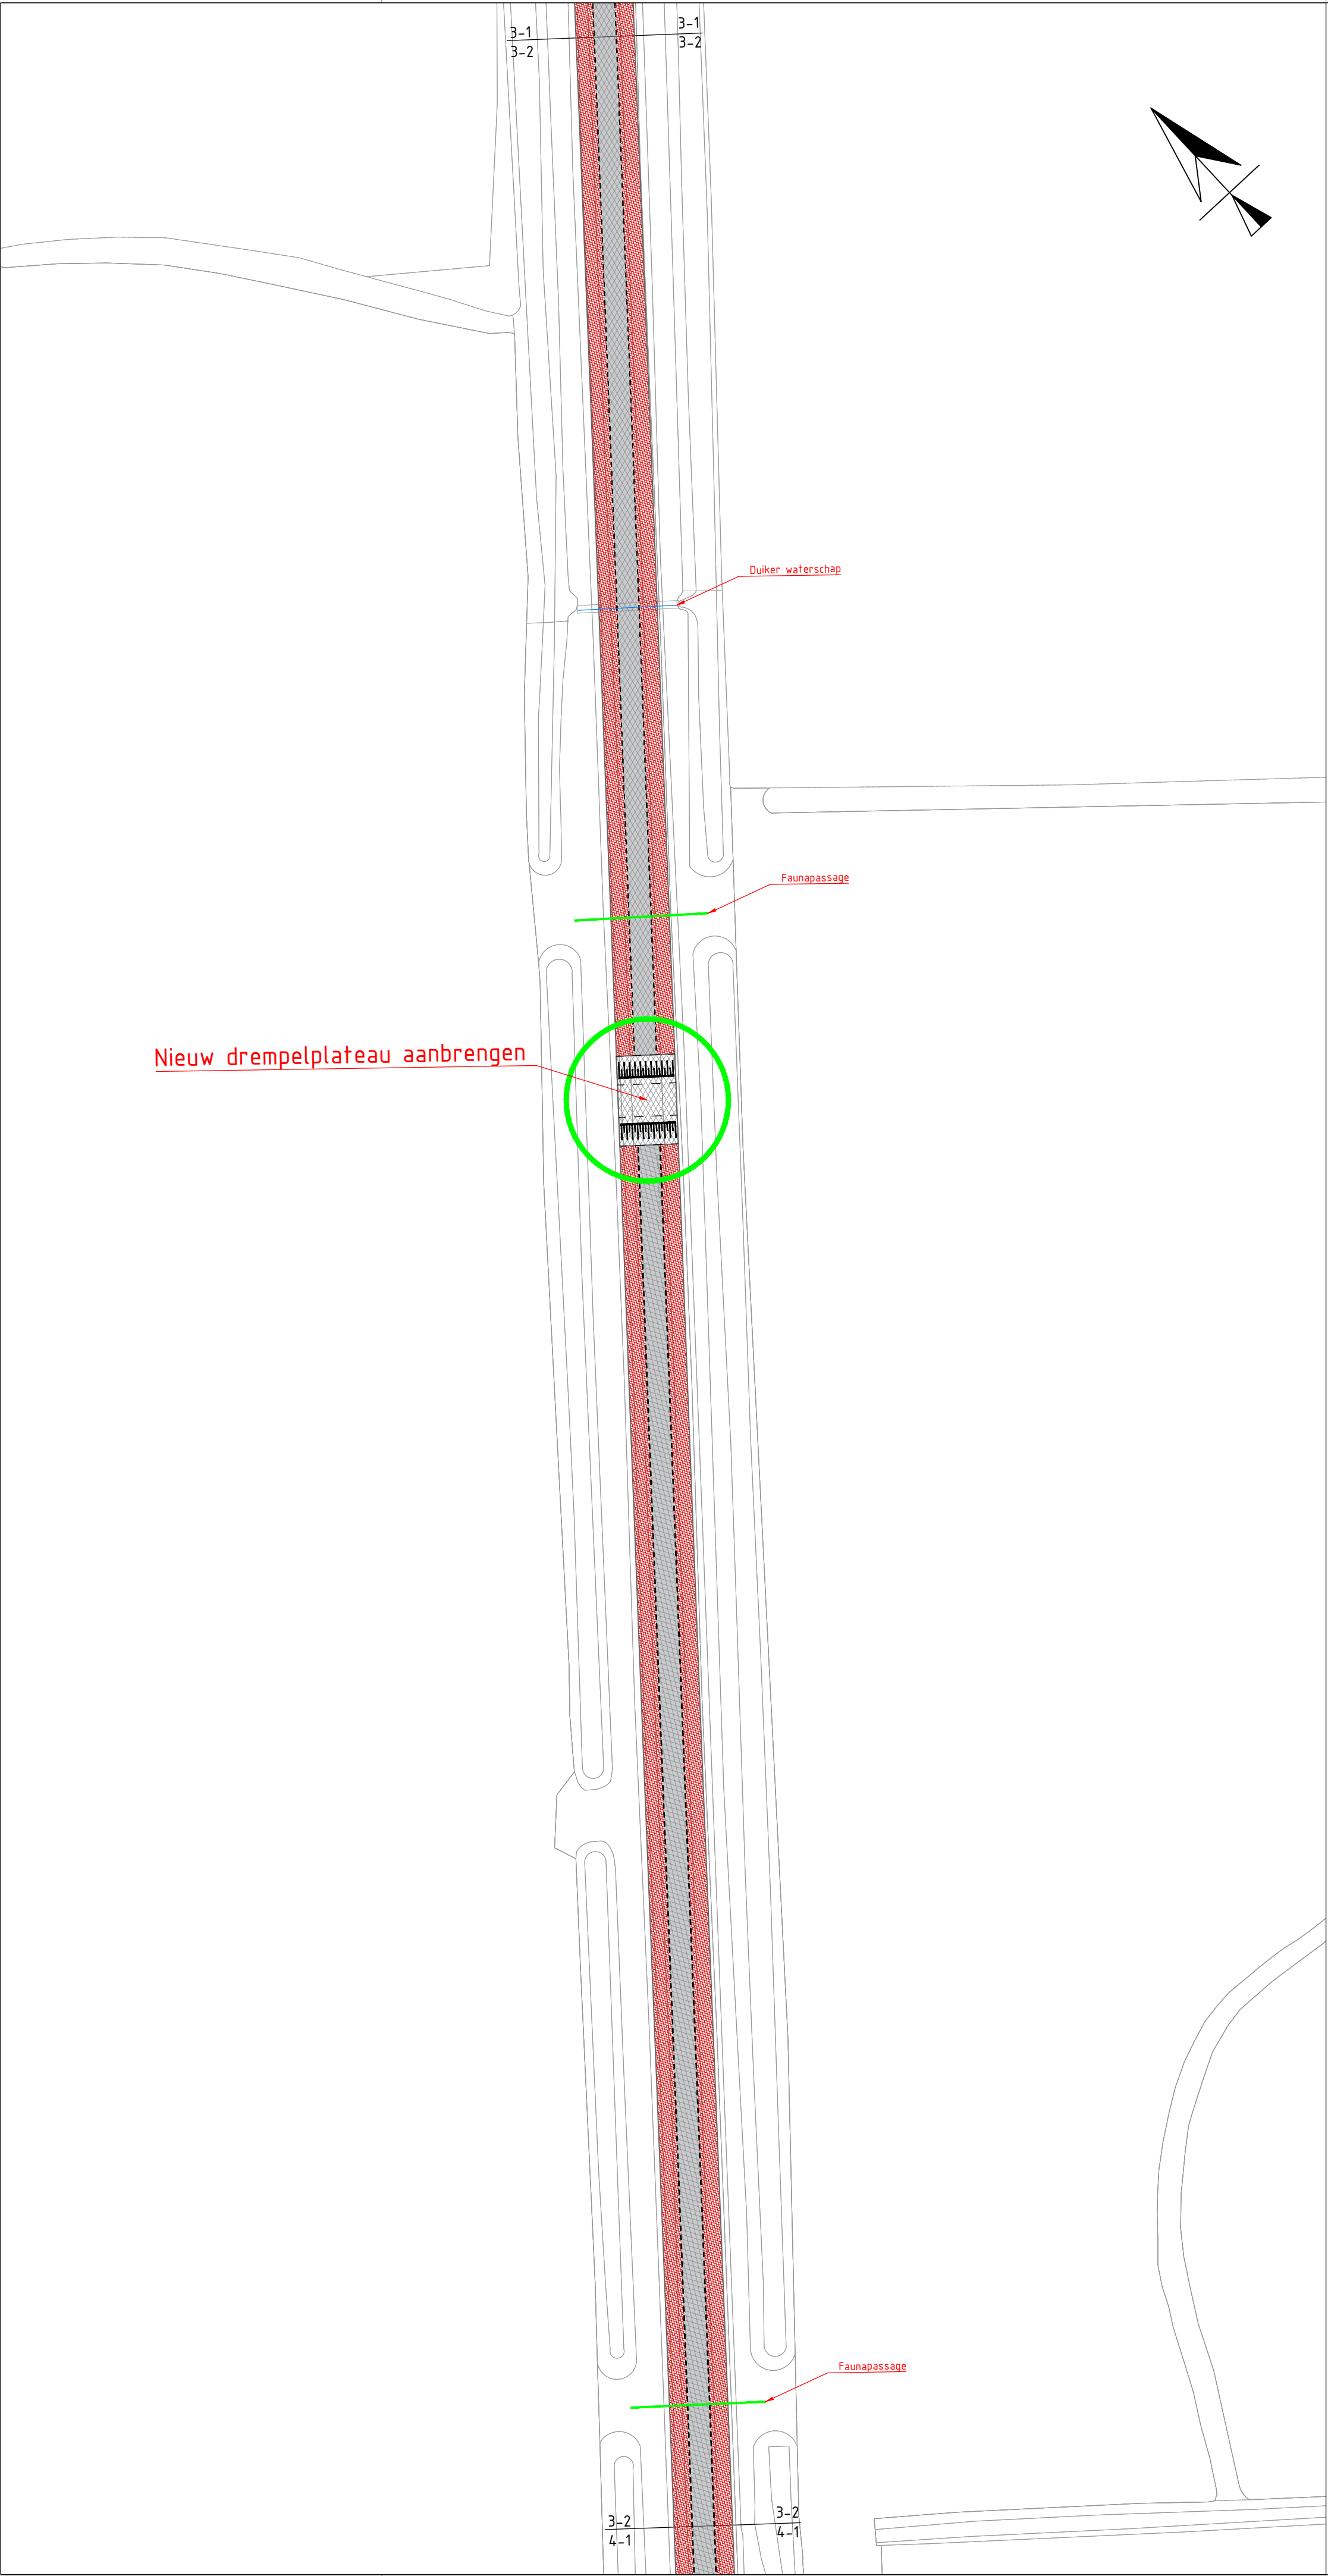


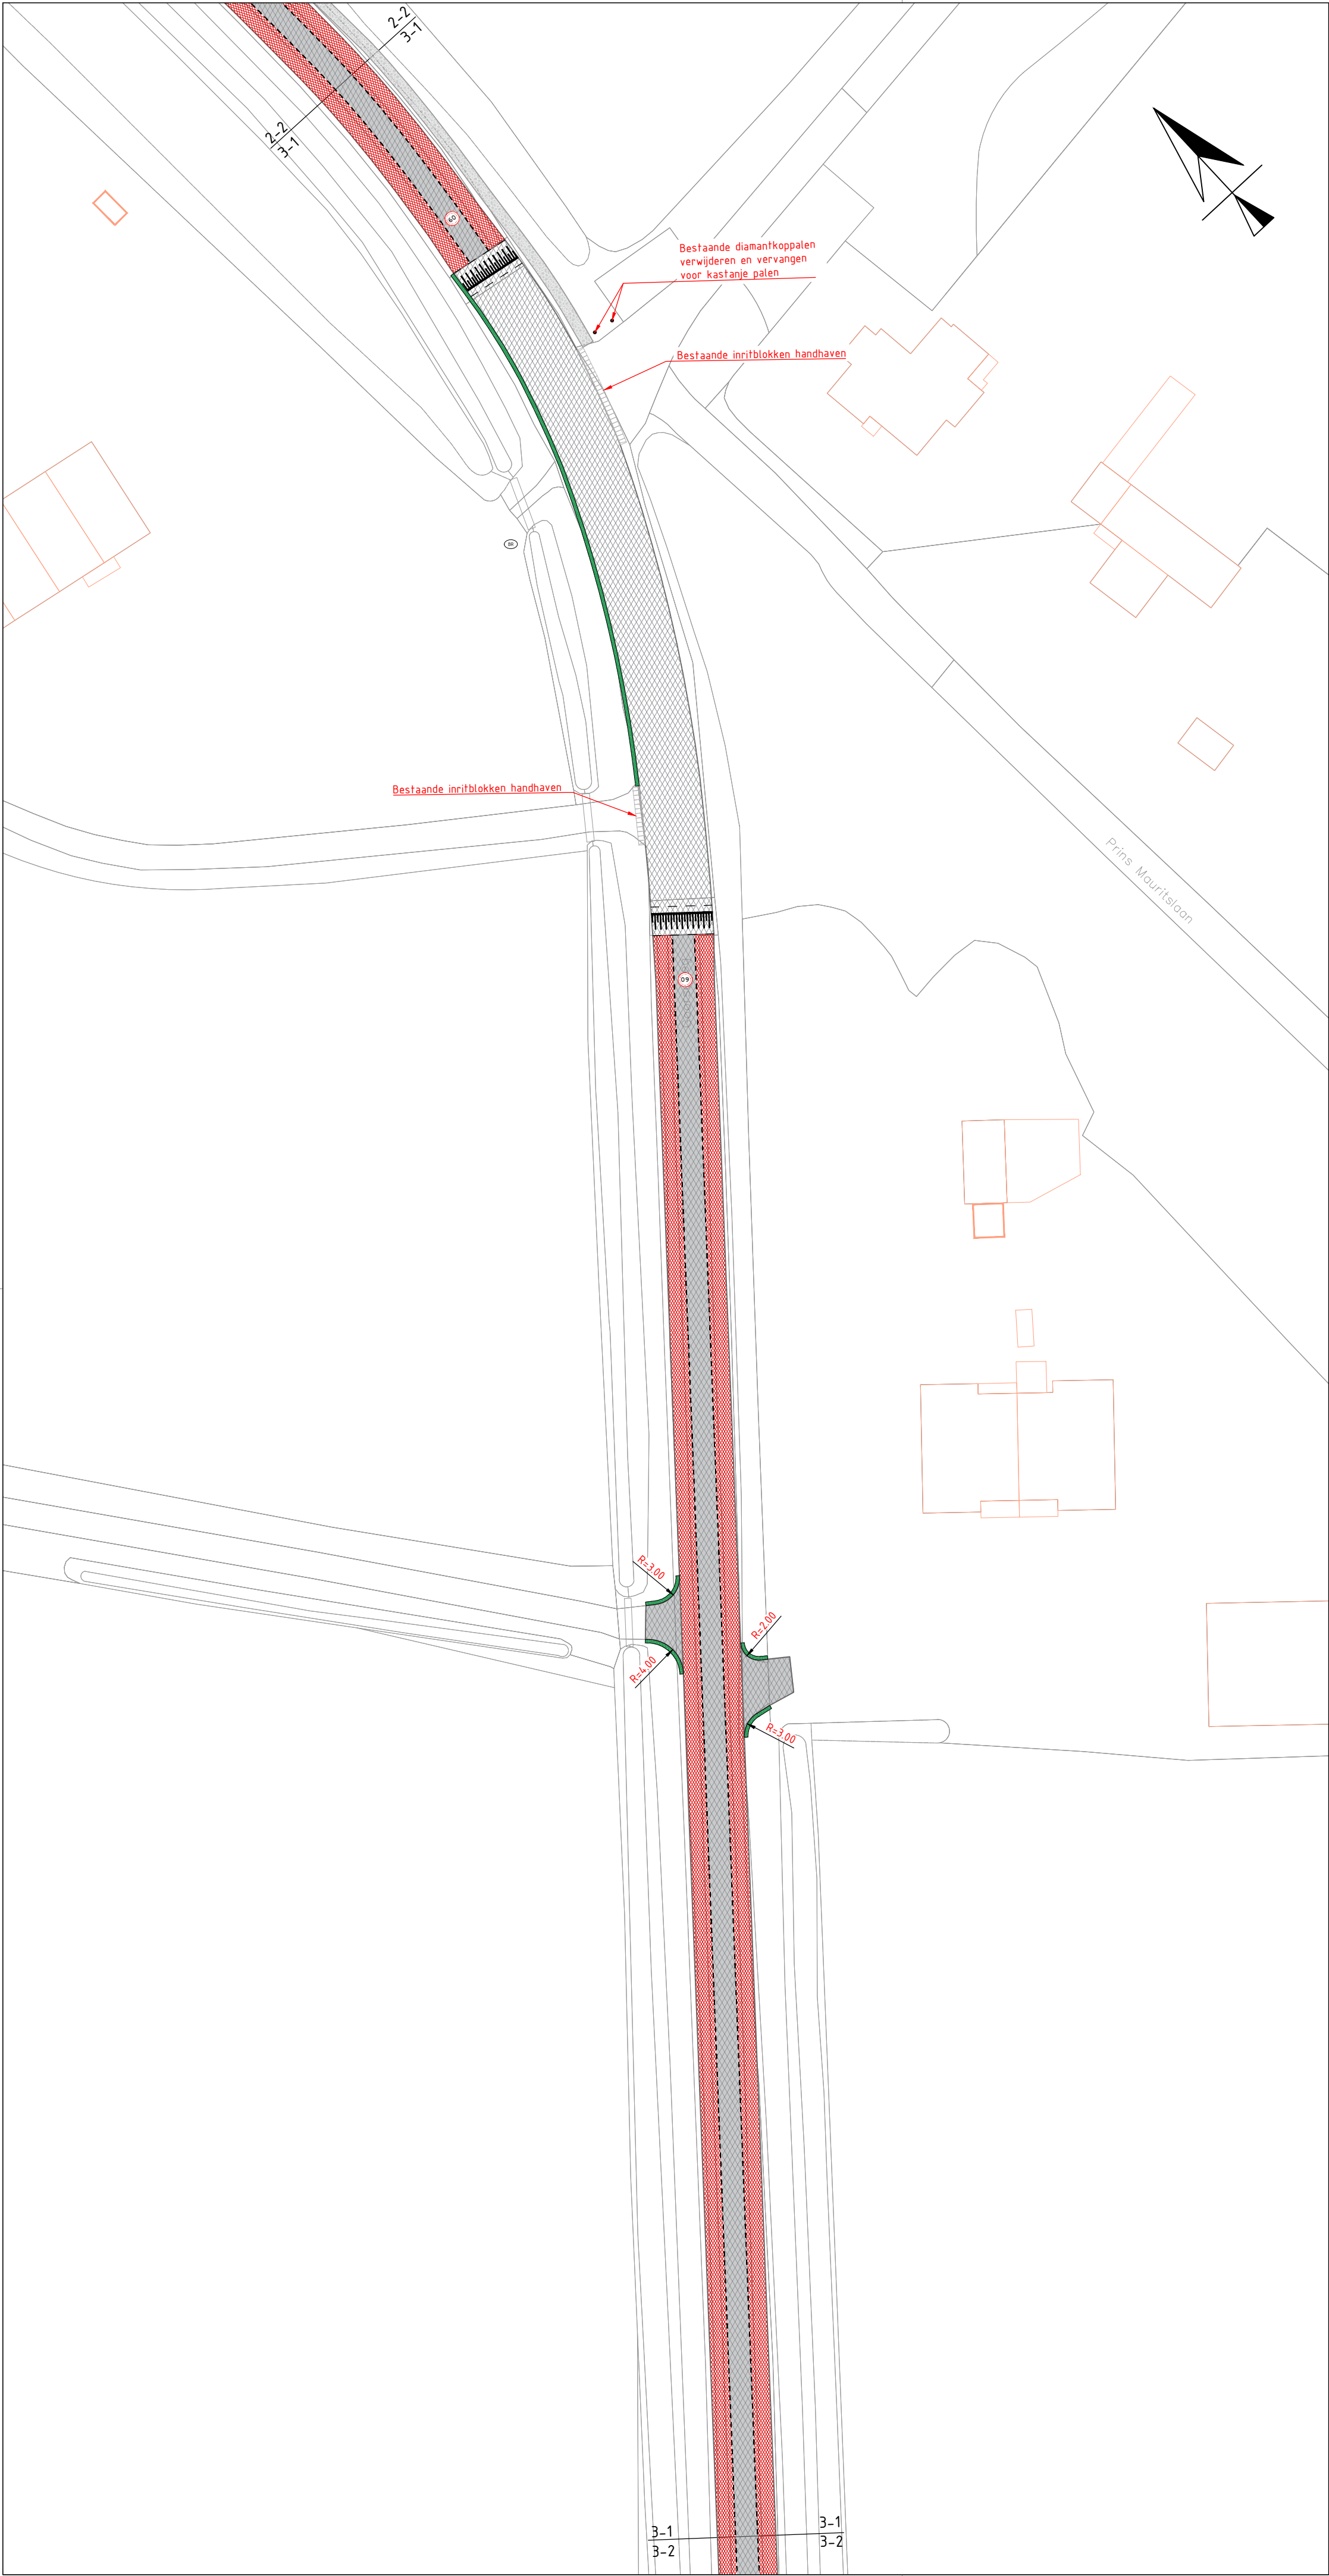

### Legenda

- Aanbrengen asfaltverharding, deklaag zwart
- Aanbrengen asfaltverharding, deklaag rood
- Aanbrengen asfaltverharding, deklaag kruisingsvlak zwart
- Aanbrengen asfaltverharding, onder/tussenlaag en deklaag zwart
- Aanbrengen asfaltverharding, onder/tussenlaag en deklaag rood
- Frezen aanzet
- Halfverhardingspad, olivijn
- Aanbrengen opsluitband 100x200mm, kleur grijs
- Aanbrengen bermbeton kleur grijs, breed 0,50 m
- Aanbrengen grasbetonstenen, 400x400x120 mm, kleur grijs
- Aanbrengen betonstraatstenen, keiformaat, halfsteensverband, kleur grijs
- Aanbrengen langsmarkering 1-1 streep 010 koudplast
- Aanbrengen schampblok
- Aanbrengen markering 60 km/h
- Brandkraan op hoogte stellen
- Aanbrengen Leicon busperron GX elementen

|               |                                                           |                |                                       |  |
|---------------|-----------------------------------------------------------|----------------|---------------------------------------|--|
| Opdrachtgever | Gemeente Hof van Twente                                   | Project        | Raamovereenkomst Asfaltonderhoud 2025 |  |
| Onderdeel     | Asfaltonderhoud Goorsegweg-Diepenheimsegweg, Blad 3 van 5 |                |                                       |  |
| Schaal        | 1:500                                                     | Tekeningnummer | 25HT02-203                            |  |
| Formaat       | A1                                                        | Werknummer     | 25HT02                                |  |
| Status        | Voorlopig                                                 | Datum          | 24-03-2025                            |  |
|               |                                                           | Getek.         | BOL                                   |  |
|               |                                                           | Gec.           | TA                                    |  |

**Wegenbouw Lansink BV**  
Loodijk 2  
7597 NV Saasveld  
T : 074 - 34 94 766  
W : [www.lansink-wegenbouw.nl](http://www.lansink-wegenbouw.nl)

25HT02 - Goorsegweg-Diepenheimsegweg.dwg