


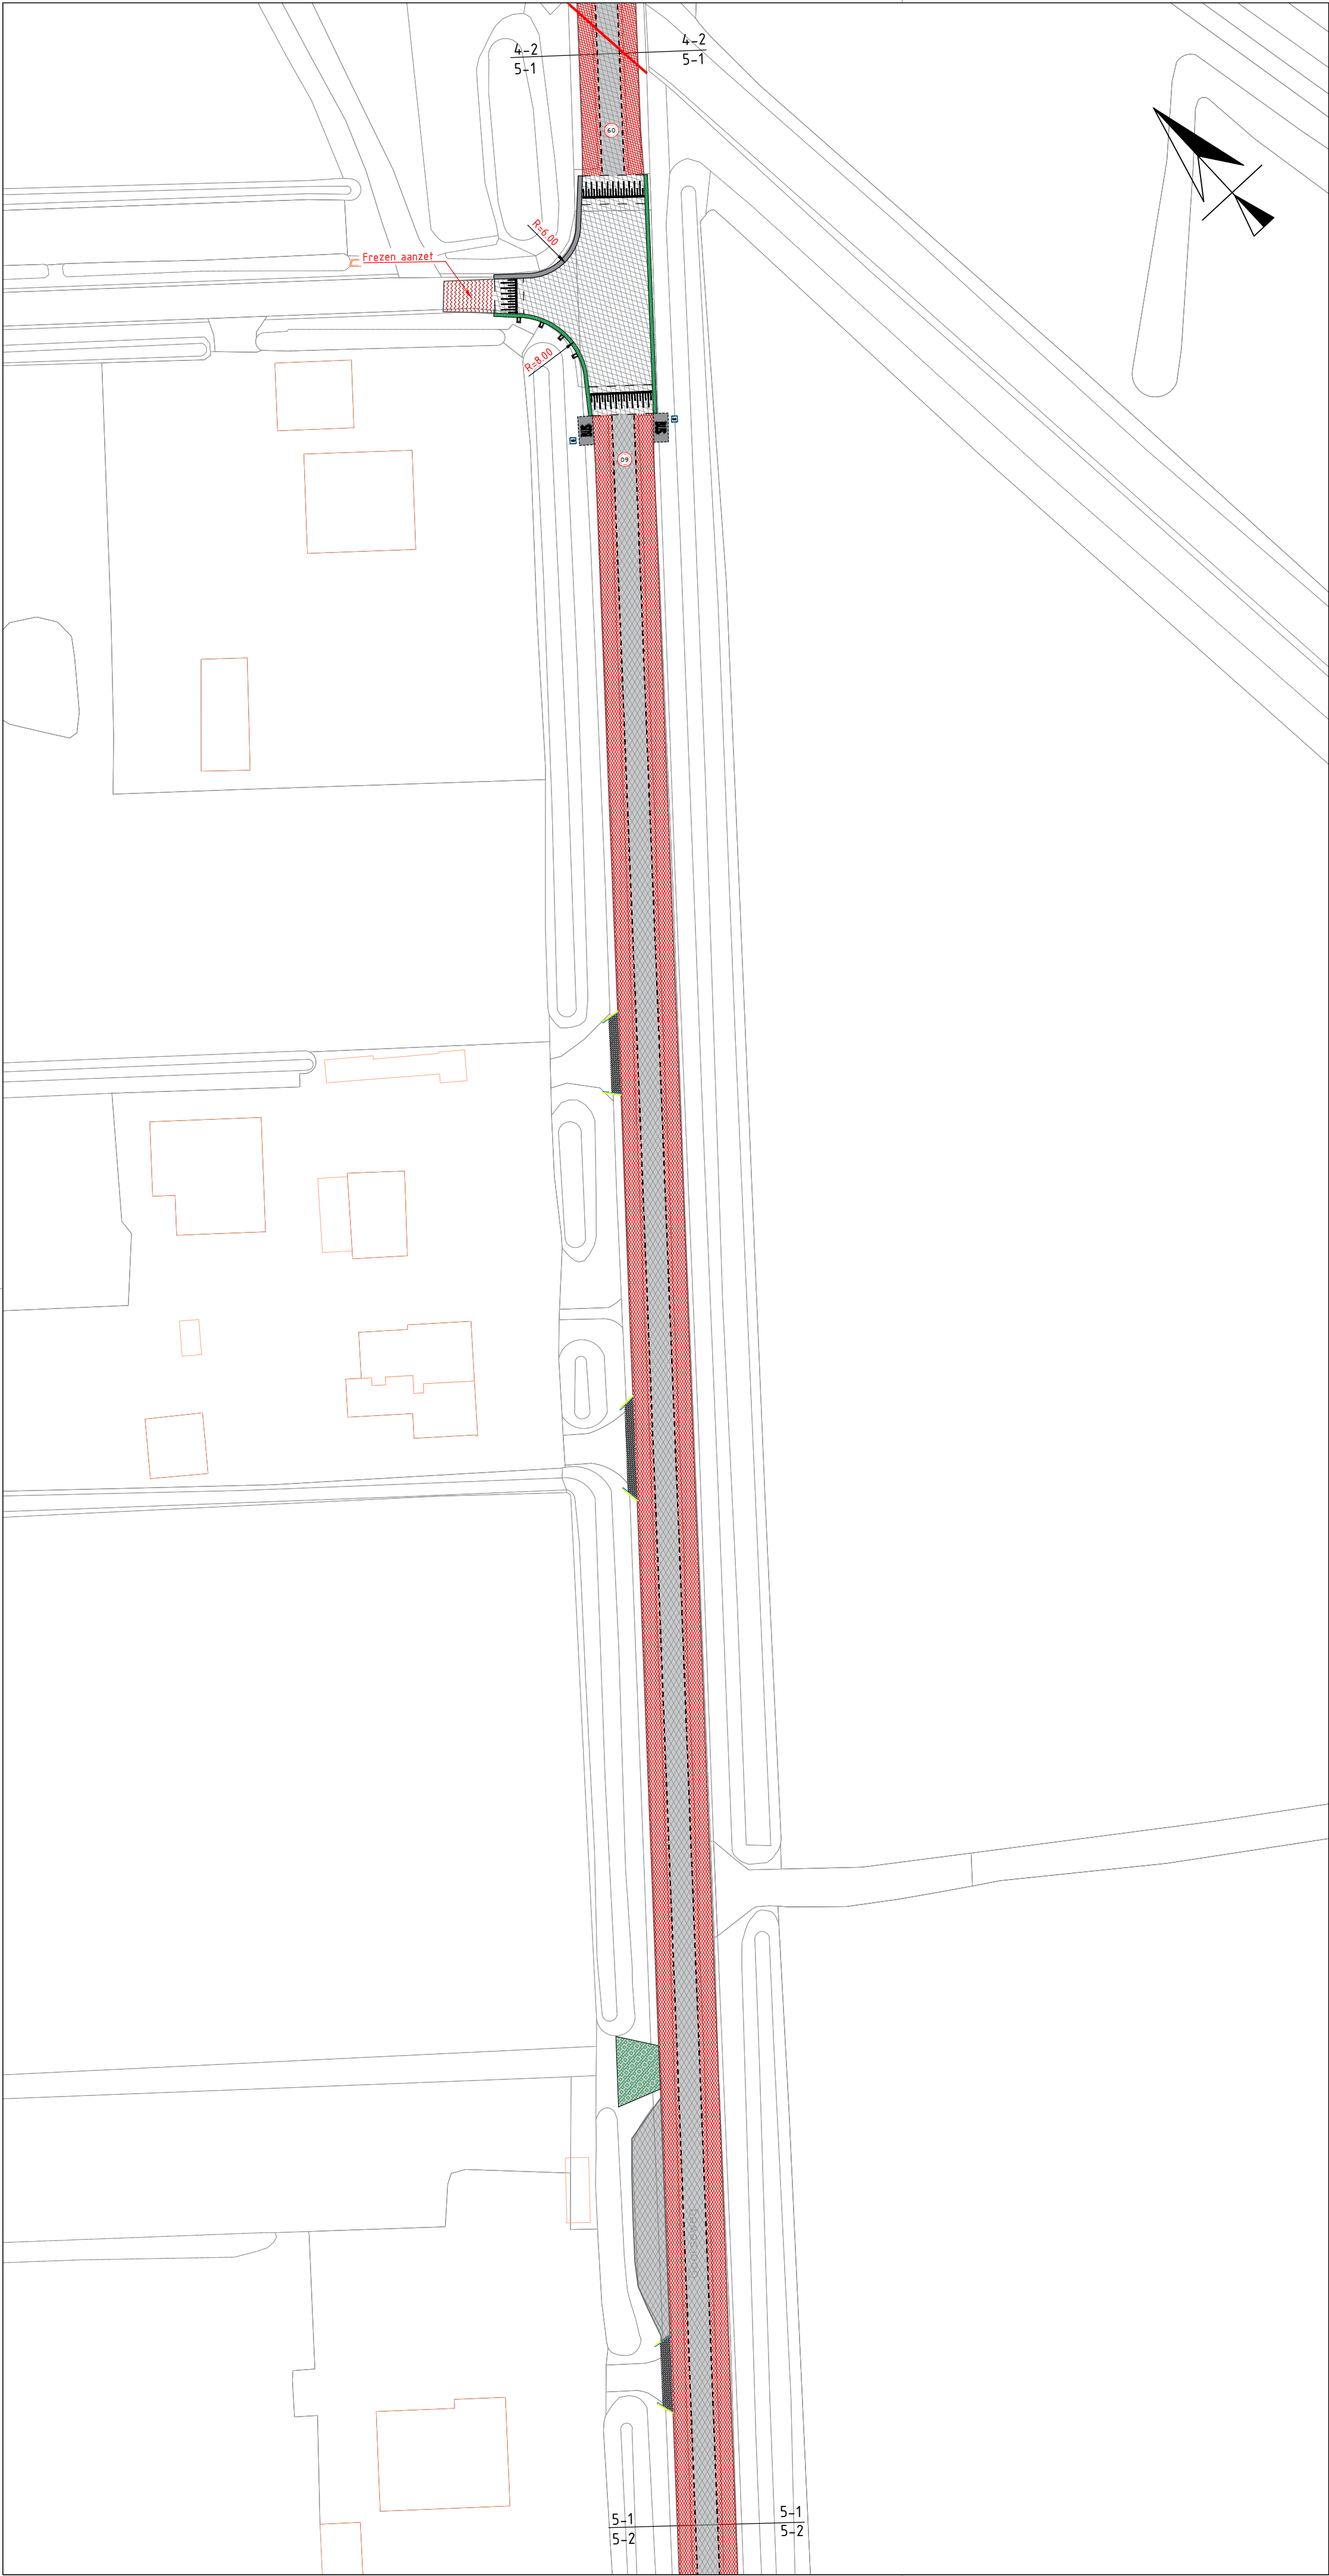

Legenda

- Aanbrengen asfaltverharding, deklaag zwart
- Aanbrengen asfaltverharding, deklaag rood
- Aanbrengen asfaltverharding, deklaag kruisingsvlak zwart
- Aanbrengen asfaltverharding, onder/tussenlaag en deklaag zwart
- Aanbrengen asfaltverharding, onder/tussenlaag en deklaag rood
- Frezen aanzet
- Halfverhardingspad, olivijn
- Aanbrengen opsluitband 100x200mm, kleur grijs
- Aanbrengen bermbeton kleur grijs, breed 0,50 m
- Aanbrengen grasbetonstenen, 400x400x120 mm, kleur grijs
- Aanbrengen betonstraatstenen, keiformaat, halfsteensverband, kleur grijs
- Aanbrengen langsmarkering 1-1 streep 010 koudplast
- Aanbrengen schampblok
- Aanbrengen markering 60 km/h
- Brandkraan op hoogte stellen
- Aanbrengen Leicon busperron GX elementen

Opdrachtgever: Gemeente Hof van Twente

Project: Raamovereenkomst Asfaltonderhoud 2025

Onderdeel	Asfaltonderhoud Goorsegweg-Diepenheimsegweg, Blad 5 van 5			C		
				B		
				A	27-06-25	BOL
					wijziging	datum

Schaal	1:500	Tekeningnummer	25HT02-205
Formaat	A1	Werknummer	25HT02
Status	Voorlopig	Datum	24-03-2025
		Getek.	BOL
		Gec.	TA

25HT02 - Goorsegweg-Diepenheimsegweg.dwg