



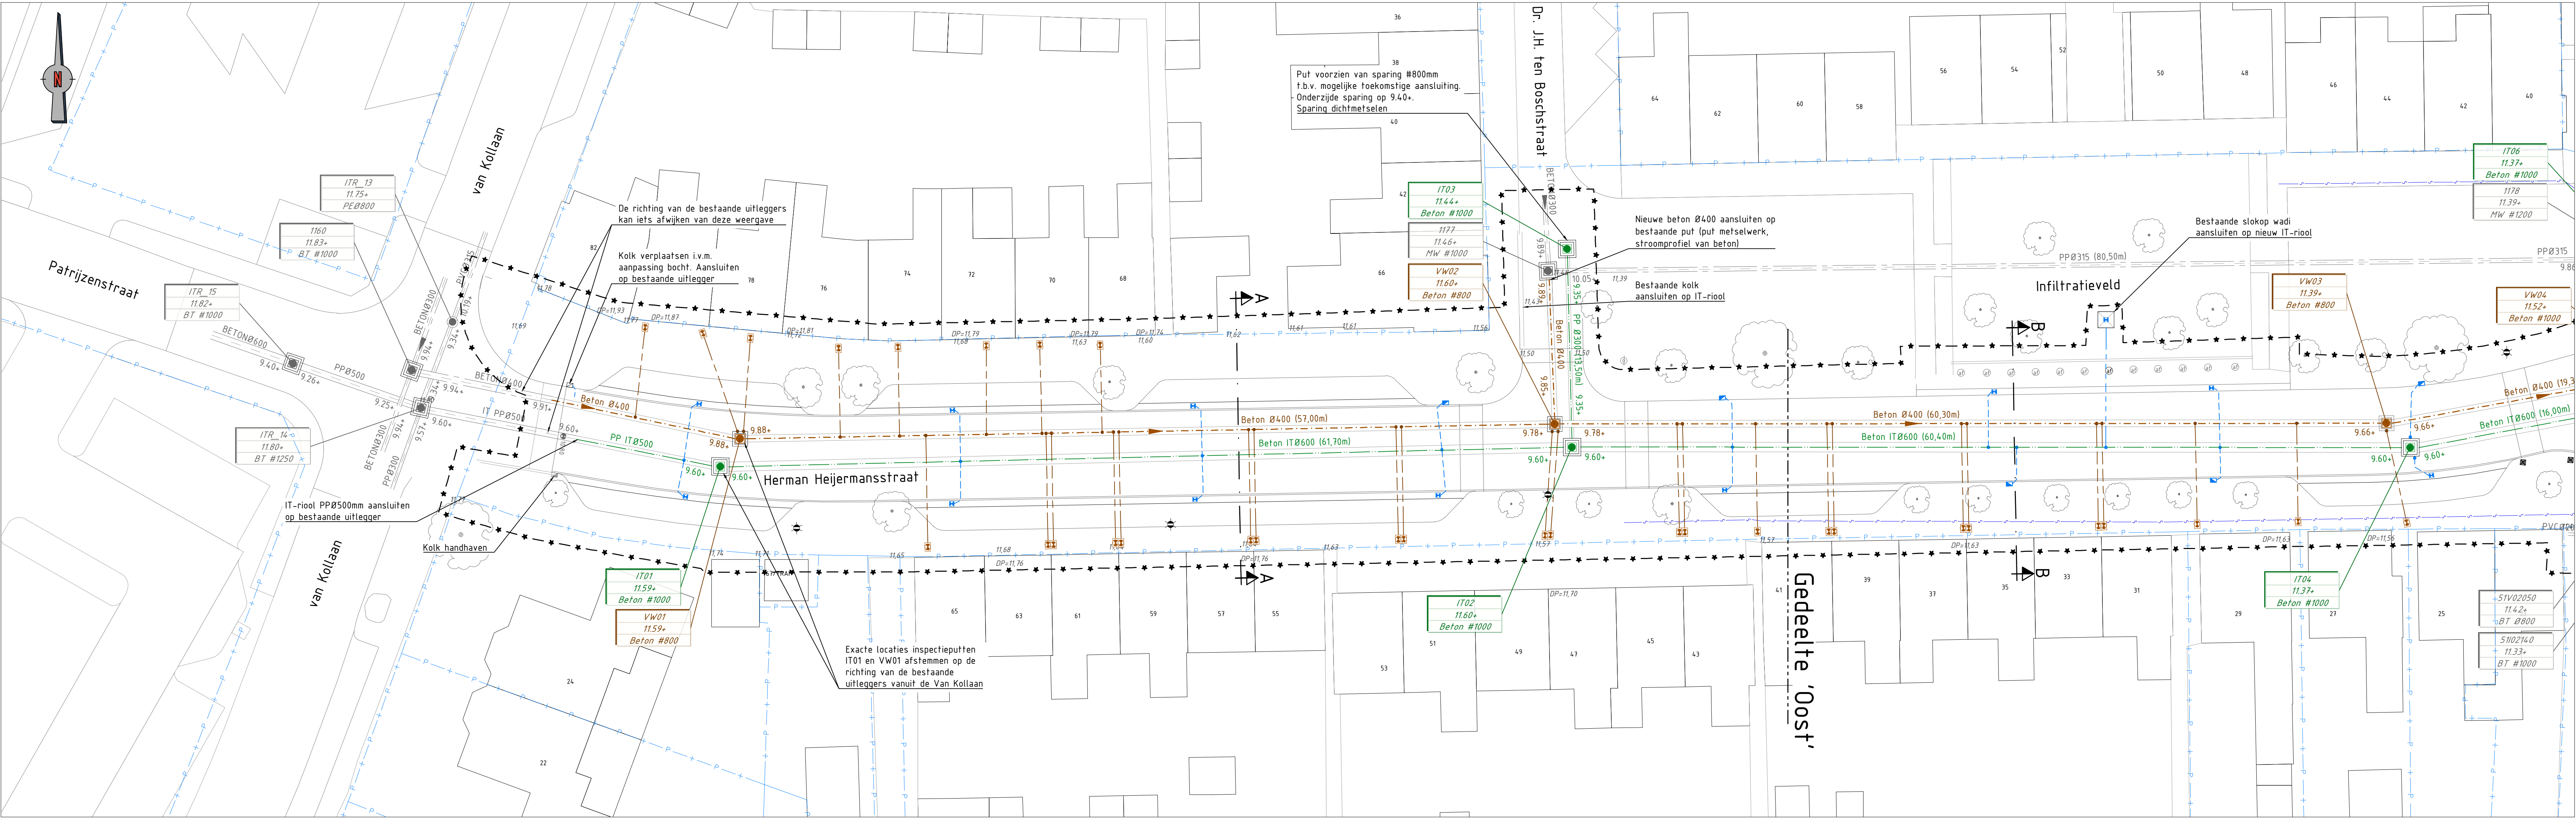

Gedeelte 'West'
Schaal: 1 : 200

Legenda:


- BT Ø400 12.80+
- BT Ø600 12.80+
- Te verlengen persleiding Ø63mm, aansluiten op nieuwe inspectieput VWA
- Beton Ø400
- Hoofdruijter bestaand
- Aan te brengen inspectieput VWA
- Aan te brengen inspectieput IT
- Bestaande inspectieput
- Inspectieput-info vuilwaterriool met aanduiding putnummer, puttekselhoogte (NAP), materiaal en putafmeting (inwendig)
- Inspectieput-info infiltratieriool met aanduiding putnummer, puttekselhoogte (NAP), materiaal en putafmeting (inwendig)
- Inspectieput-info bestaand riool met aanduiding putnummer, puttekselhoogte (NAP), materiaal en putafmeting (inwendig)
- Aan te brengen straatkolk v.v. PVC aansluiting Ø125mm kleur grijs en knevelinlaat PVC Ø125mm passend op bus, v.v. standpijp kleur grijs, of putwandinlaat
- Aan te brengen trottoirkolk v.v. PVC aansluiting Ø125mm kleur grijs en knevelinlaat PVC Ø125mm passend op bus, v.v. standpijp kleur grijs, of putwandinlaat
- Aan te brengen VWA huisaansluiting PVC Ø125, kleur roodbruin v.v.:
 - ontsluitingsstuk met klemdeksel
 - Knevelinlaat PVC Ø125mm passend op bus, v.v. standpijp kleur roodbruin, of putwandinlaat
- Te vervangen Ø100mm AC-waterleiding (door derden. Let op coördinaatplicht)
- Flexibel te maken kruisende waterleiding (door derden. Let op coördinaatplicht)
- Slokopconstructie in infiltratieveld (straatkolk v.v. betonranding) v.v. PVCØ125 aansluiting kleur grijs, aansluiten op IT-riool
- Perceelsgrens
- Werksgrens
- Minimaal 3 werkdagen voorafgaand aan graafwerkzaamheden waarbij water-, middenspannings- en gasleidingen worden gekruist, de betreffende beheerders informeren en hen in de gelegenheid stellen bij de betreffende graafwerkzaamheden aanwezig te zijn.

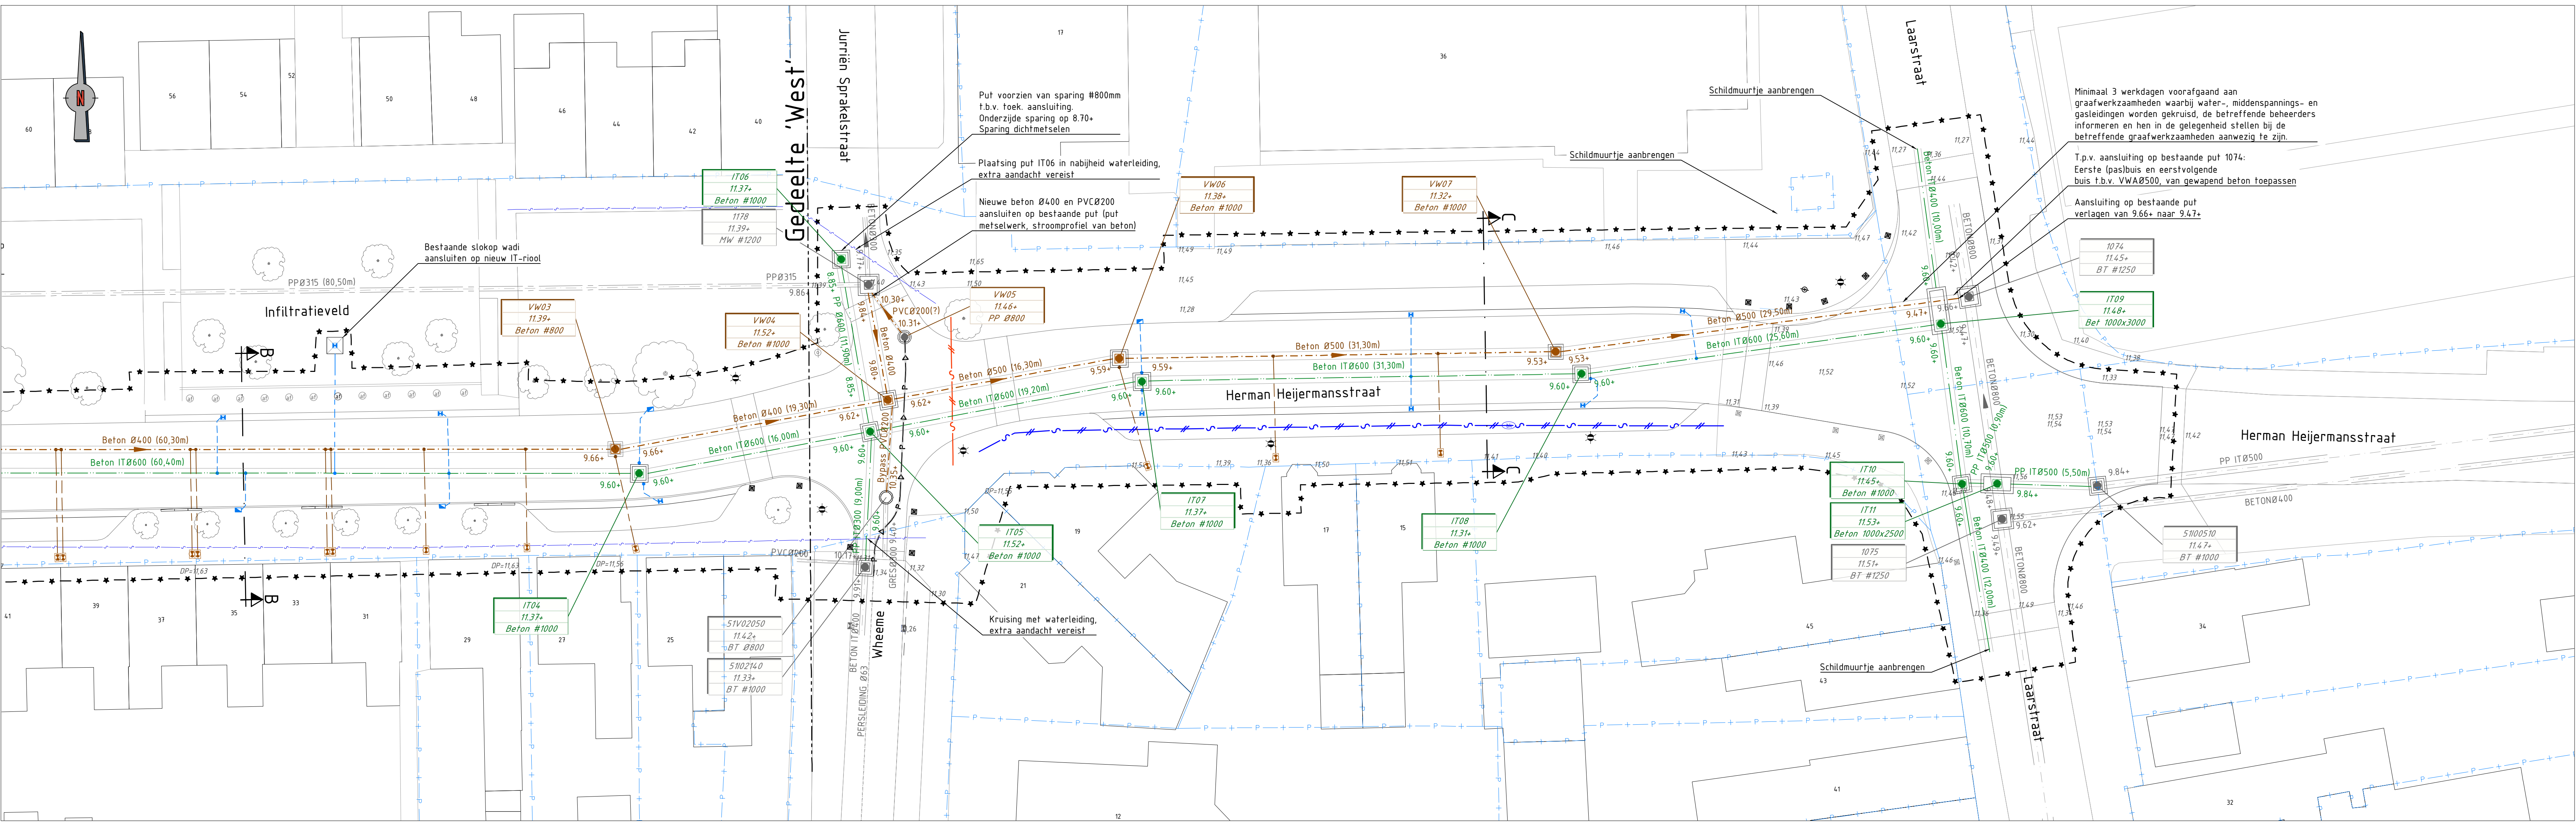

Gedeelte 'Oost'
Schaal: 1 : 200

Opmerkingen

Maten in meters, tenzij anders vermeld.
Materiaalmaten in mm, tenzij anders vermeld.
Pijlmaten in meters t.o.v. N.A.P., tenzij anders vermeld.
Diameters in mm, tenzij anders vermeld.

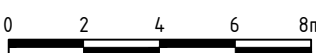

Project: Riolvervanging Herman Heijermansstraat Goor

Onderdeel: Riolering nieuwe situatie

Item	Definitief ontwerp	Revisie	D1	Status	Definitief
24015-002	62852	24015	B. Heiberg	Goedgekeurd door	06-07-2025
Opdrachtgever:	Gemeente Hof van Twente			Schaal:	1:1

