



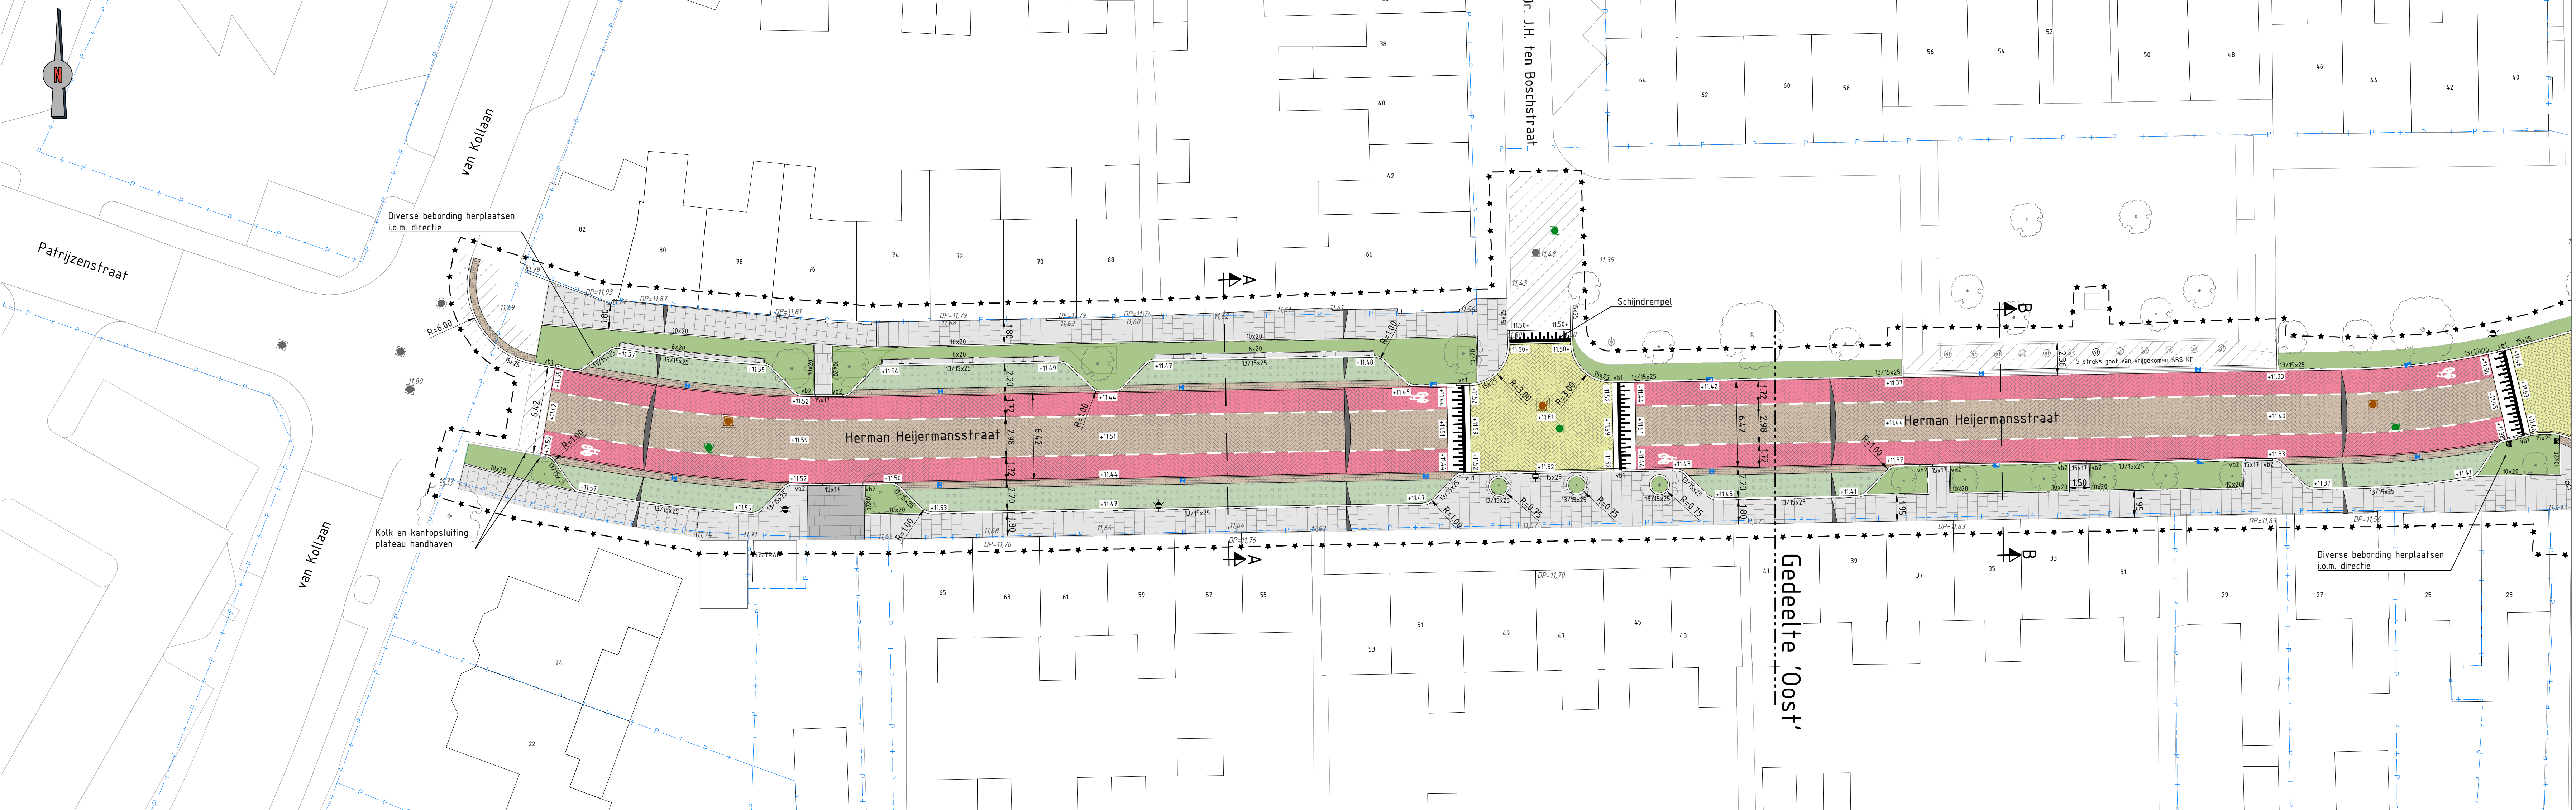

Gedeelte 'West'
Schaal: 1 : 200

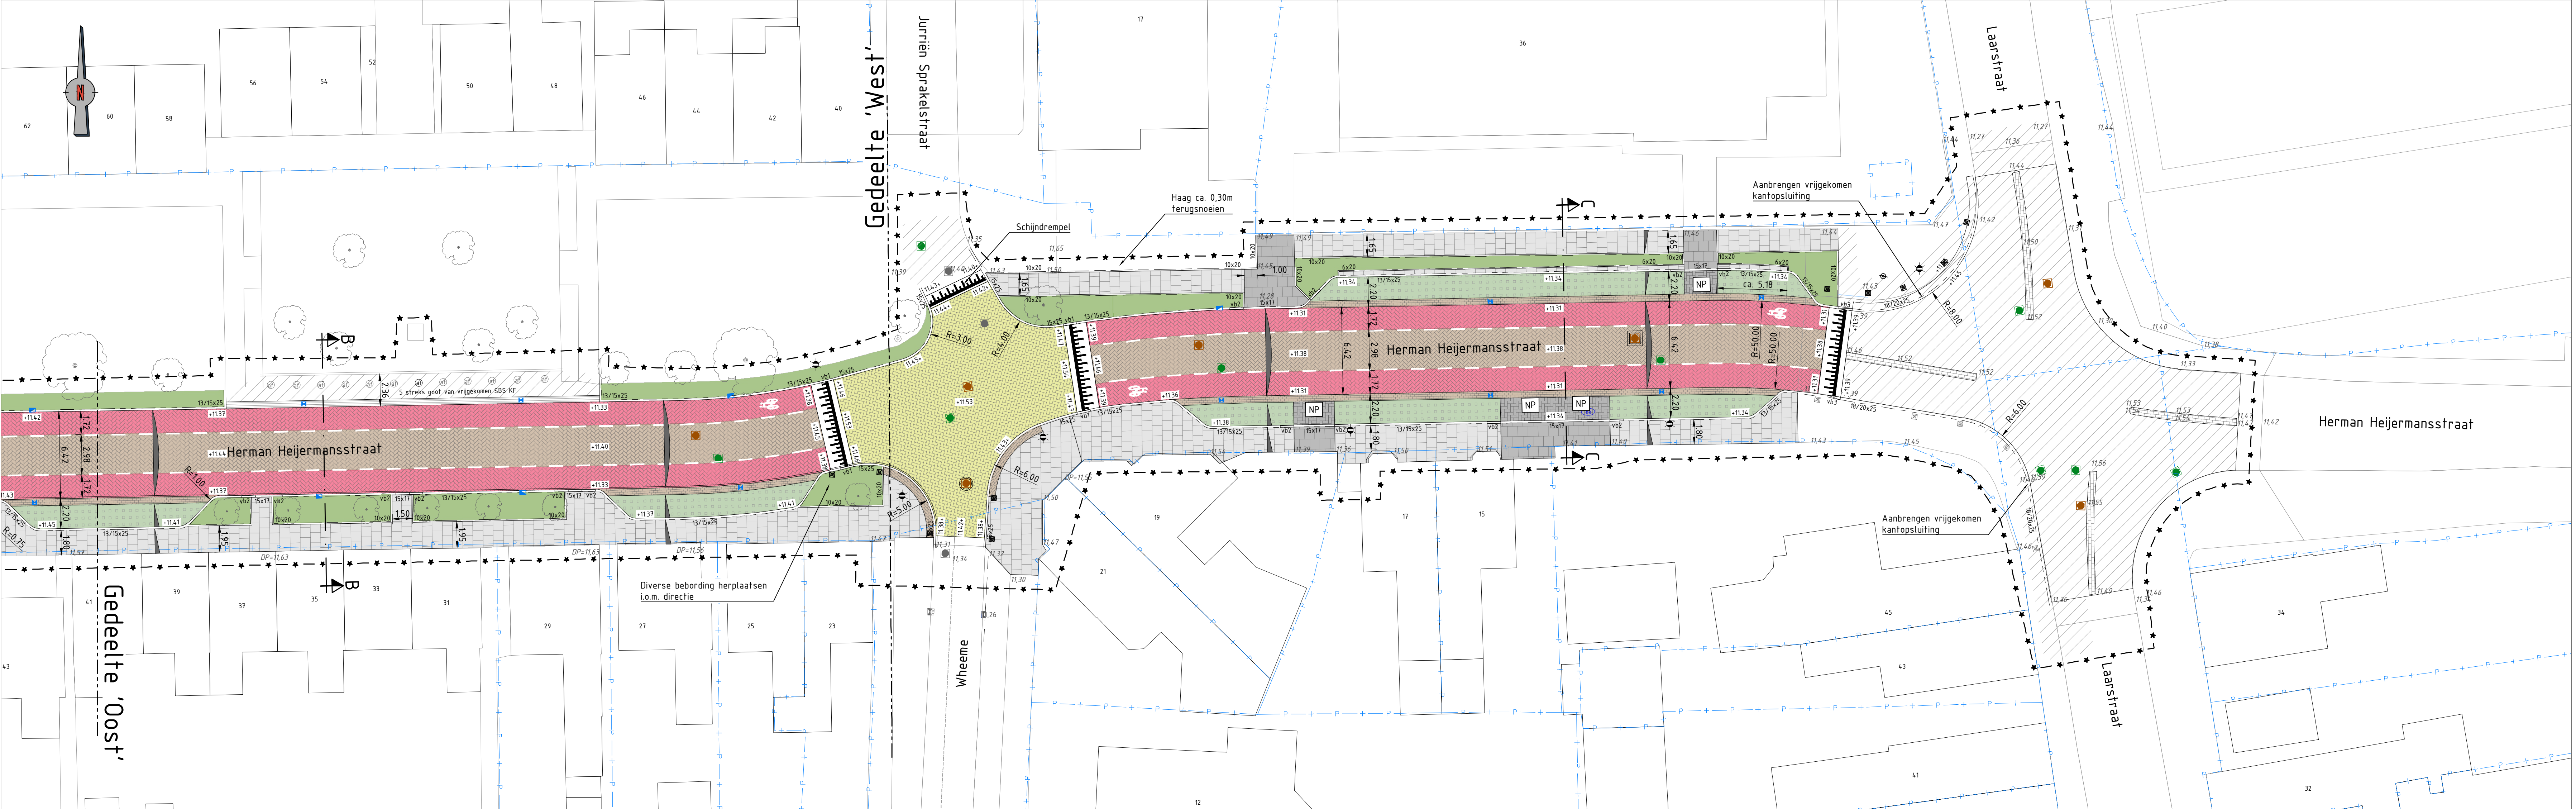

Gedeelte 'Oost'
Schaal: 1 : 200

Legenda:

- Rijloper: betonstraatstenen keijformaat, kleur Urali Legga, geluidssarm
Breedte: ca. 2,98m (steenmaat keijverband incl. keijstenen)
- Molgoof: 5 streks betonstraatstenen keijformaat, 4 strekken kleur Urali Legga, 1 strek Rosso Imperiale, geluidssarm, in betonspecie
- Fietstroeken: betonstraatstenen keijformaat, kleur Rosso Imperiale, geluidssarm
Breedte: ca. 1,72m (steenmaat keijverband incl. bisschopsmutsen)
- Markeringsstreep 1,00 - 1,00, breedte 0,10m, witte betonstraatstenen keijformaat, opnemen in strekklag bestrating rijloper
- Plateaus: betonstraatstenen keijformaat, kleur Alfa Jura, geluidssarm
- Trottoir: betontegels 300x300x60mm, halfsteensverband in dwarsrichting, kleur grijs
- Trottoir ter plaatse van inritten: betontegels 300x300x60mm, halfsteensverband in lengterichting (linitagen), kleur grijs
- Parkeerhavens: grasbetonstenen type 'Gradient A' in combinatie met 2 streklagen type 'Gradient C' rondom (zie principedetail op tekening Dwarsprofielen en details), ingezaaid met gras type 'Sportveld 7'
- Inritdoorsteekjes in parkeerstroeken: uit kruising Wheeme-Herman Heijermansstraat vrijgekomen betonstraatstenen keijformaat, elleboogverband
- Aan te brengen markering 'NP' m.b.v. witte betonstraatstenen keijformaat in omringende bestrating (zie principedetail op tekening Dwarsprofielen en details)
- Molgoof: 5 streks vrijgekomen straatbakstenen keijformaat, in betonspecie
- Opnemen en terugbrengen bestaande bestrating - kantopsluiting
- Aanduiding afschot in dwarsprofiel
- Aanbrengen taludpatroon plateauopgang. Let op, kijkt af van richtlijnen CROW (aan te brengen patroon: zie principeprofiel op tekening Dwarsprofielen en details)
- Aan te brengen taludpatroon plateauopgang 30km/u (schijndrempel) t.p.v. de aansluiting van de J.H. ten Boschstraat en de Jurien Sprakelstraat
Let op: deze wél conform richtlijnen CROW, echter vlak gestraat
- Aan te brengen fietssymbool van voorgemarkeerde tegels 300x300mm
- Aanbrengen opsluitband 60x200mm, kleur grijs
- Aanbrengen opsluitband 100x200mm, kleur grijs
- Aanbrengen opsluitband 150x250mm, kleur grijs, in betonspecie v.v. steunrug
- Aanbrengen trottoirband 130/150x250mm, kleur grijs, in betonspecie v.v. steunrug
- Aanbrengen verlaagde trottoirband 150x170mm, kleur grijs, in betonspecie v.v. steunrug
- Aanbrengen verloopband 130/150x250mm naar 150x250mm, kleur grijs, in betonspecie v.v. steunrug
- Aanbrengen verloopband 130/150x250mm naar 130/150mm inritband verlaagd, kleur grijs, in betonspecie v.v. steunrug
- Aanbrengen verloopband 130/150x250mm naar 180/200x250mm, kleur grijs, in betonspecie v.v. steunrug
- Aan te brengen straatkolk
- Aan te brengen trottoirkolk
- Putranden betreffend resp. IT - VWA - en bestaand riool
- Laag groen, soort: Rosa Rugosa "dagnar hastrup", bodem afwerken met bladcompost
- Nieuwe maaiveldhoogte
- Bestaande maaiveldhoogte
- Aanbrengen vrijgekomen verkeersbord
- Bestaand verkeersbord (handhaven)
- Bestaande kolk (handhaven)
- Aan te brengen / te verplaatsen lichtmast (door derden)
- Bestaande lichtmast (handhaven)
- Aanbrengen vrijgekomen diamantkoppaal
- Bestaande diamantkoppaal (handhaven)
- Aanbrengen vrijgekomen betonpaal
- Bestaande betonpaal (handhaven)
- Bestaande boom
- Perceelsgrens
- Werkgrens

Opmerkingen

Maten in meters, tenzij anders vermeld.
Materiaalmaten in mm, tenzij anders vermeld.
Pijlmaten in meters t.o.v. N.A.P., tenzij anders vermeld.
Diameters in mm, tenzij anders vermeld.

0 2 4 6 8m

Project:
Riolvervanging Herman Heijermansstraat Goor

Overzicht:
Nieuwe situatie

Item	Definitief ontwerp	Revisie	Definitief
24015-503	24015	24015	24015
24015-503	24015	24015	24015
24015-503	24015	24015	24015

Opdrachtgever:
Gemeente Hof van Twente

Corvus Intra
Postbus 10100, 6800 CB Zevenaar - Vahstraat 7, 6802 PT Zevenaar
T 030 620 200 - E info@corvus-intra.nl - www.corvus-intra.nl

