


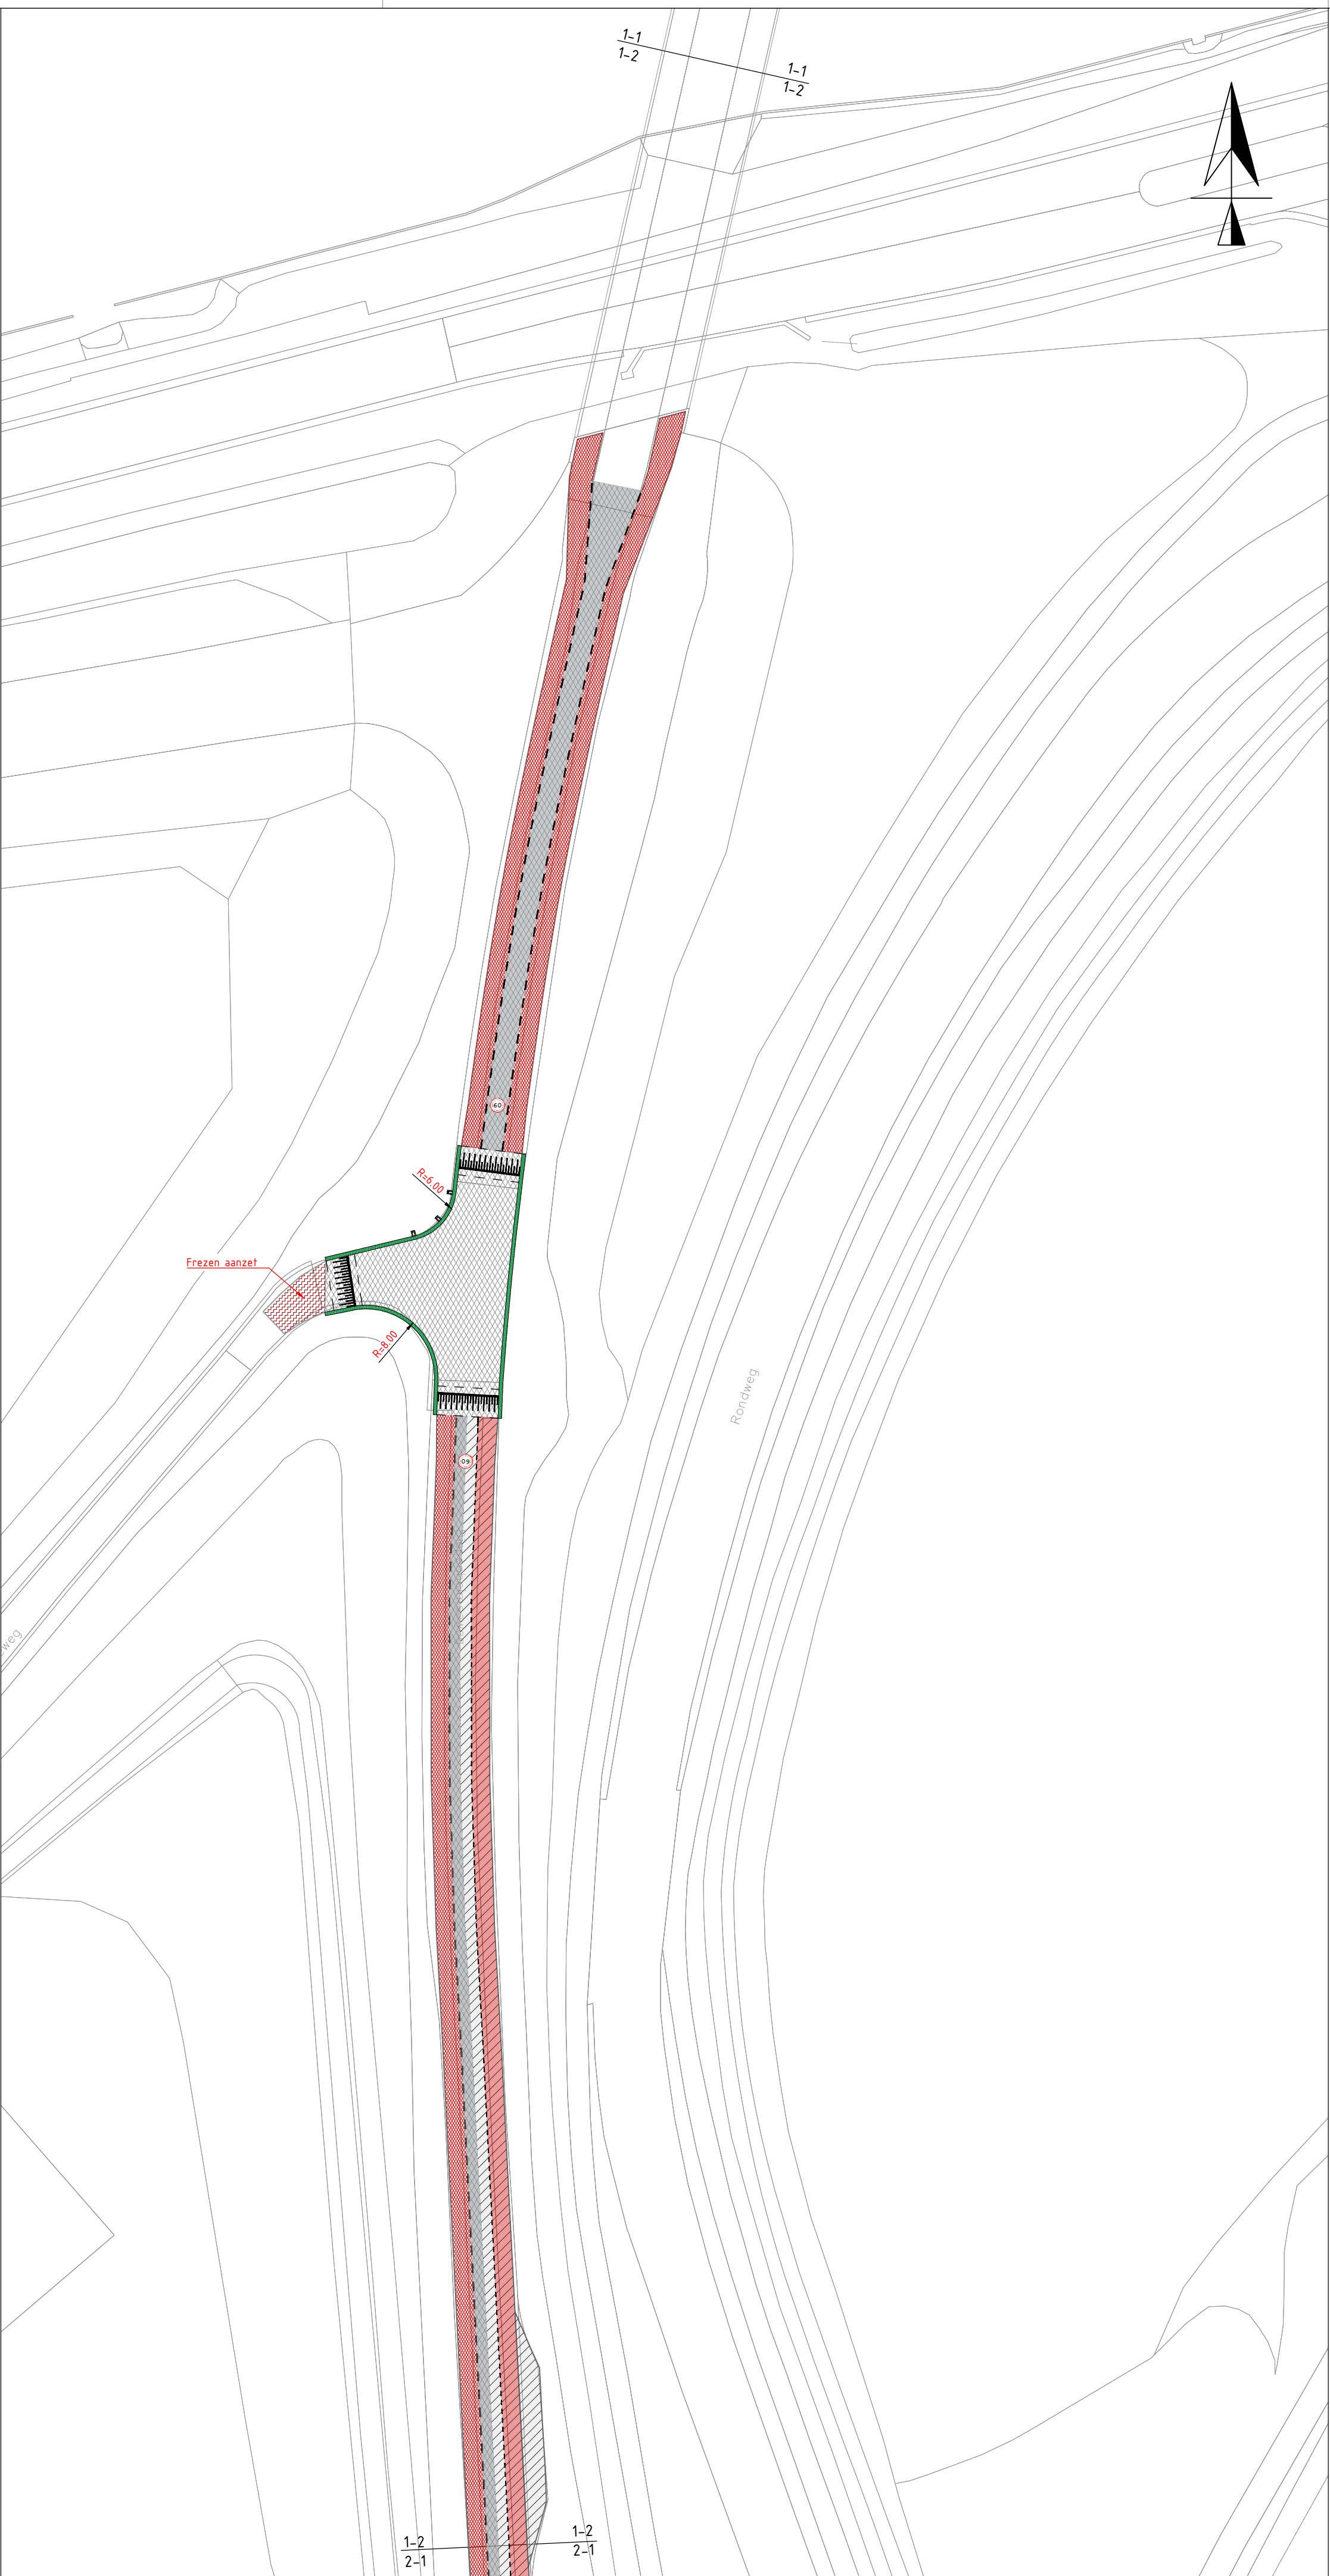

Legenda

	Aanbrengen asfaltverharding, deklaag zwart
	Aanbrengen asfaltverharding, deklaag rood
	Aanbrengen asfaltverharding, deklaag kruisingsvlak zwart
	Aanbrengen asfaltverharding, onder/tussenlaag en deklaag zwart
	Aanbrengen asfaltverharding, onder/tussenlaag en deklaag rood
	Frezen aanzet
	Halfverhardingspad, olivijn
	Aanbrengen opsluitband 100x200mm, kleur grijs
	Aanbrengen bermbeton kleur grijs, breed 0,50 m
	Aanbrengen grasbetonstenen, 400x400x120 mm, kleur grijs
	Aanbrengen befonstraatstenen, keiformaat, halfsteensverband, kleur grijs
	Aanbrengen langsmarkering 1-1 streep 010 koudplast
	Aanbrengen schampblok
	Aanbrengen markering 60 km/h
	Brandkraan op hoogte stellen
	Aanbrengen Leicon busperron GX elementen

Opdrachtgever: **Gemeente Hof van Twente**

Project: **Raamovereenkomst Asfaltonderhoud 2025**

Onderdeel: **Asfaltonderhoud Goorneweg-Deipenheimsesweg, Blad 1 van 5**

C		
B		
A	27-06-25	BOL
wegging datum		getekend

Schaal: **1:500**

Formaat: **A1**

Status: **Definitief**

Tekeningnummer: **25HT02-201**

Werknummer: **25HT02**

Datum: **24-03-2025**

Getek. **BOL**

Gec. **TA**

Wegenbouw Lansink BV
 Loodijk 2
 7597 NV Saasveld
 T: 074 - 34 94 766
 W: www.lansink-wegenbouw.nl