
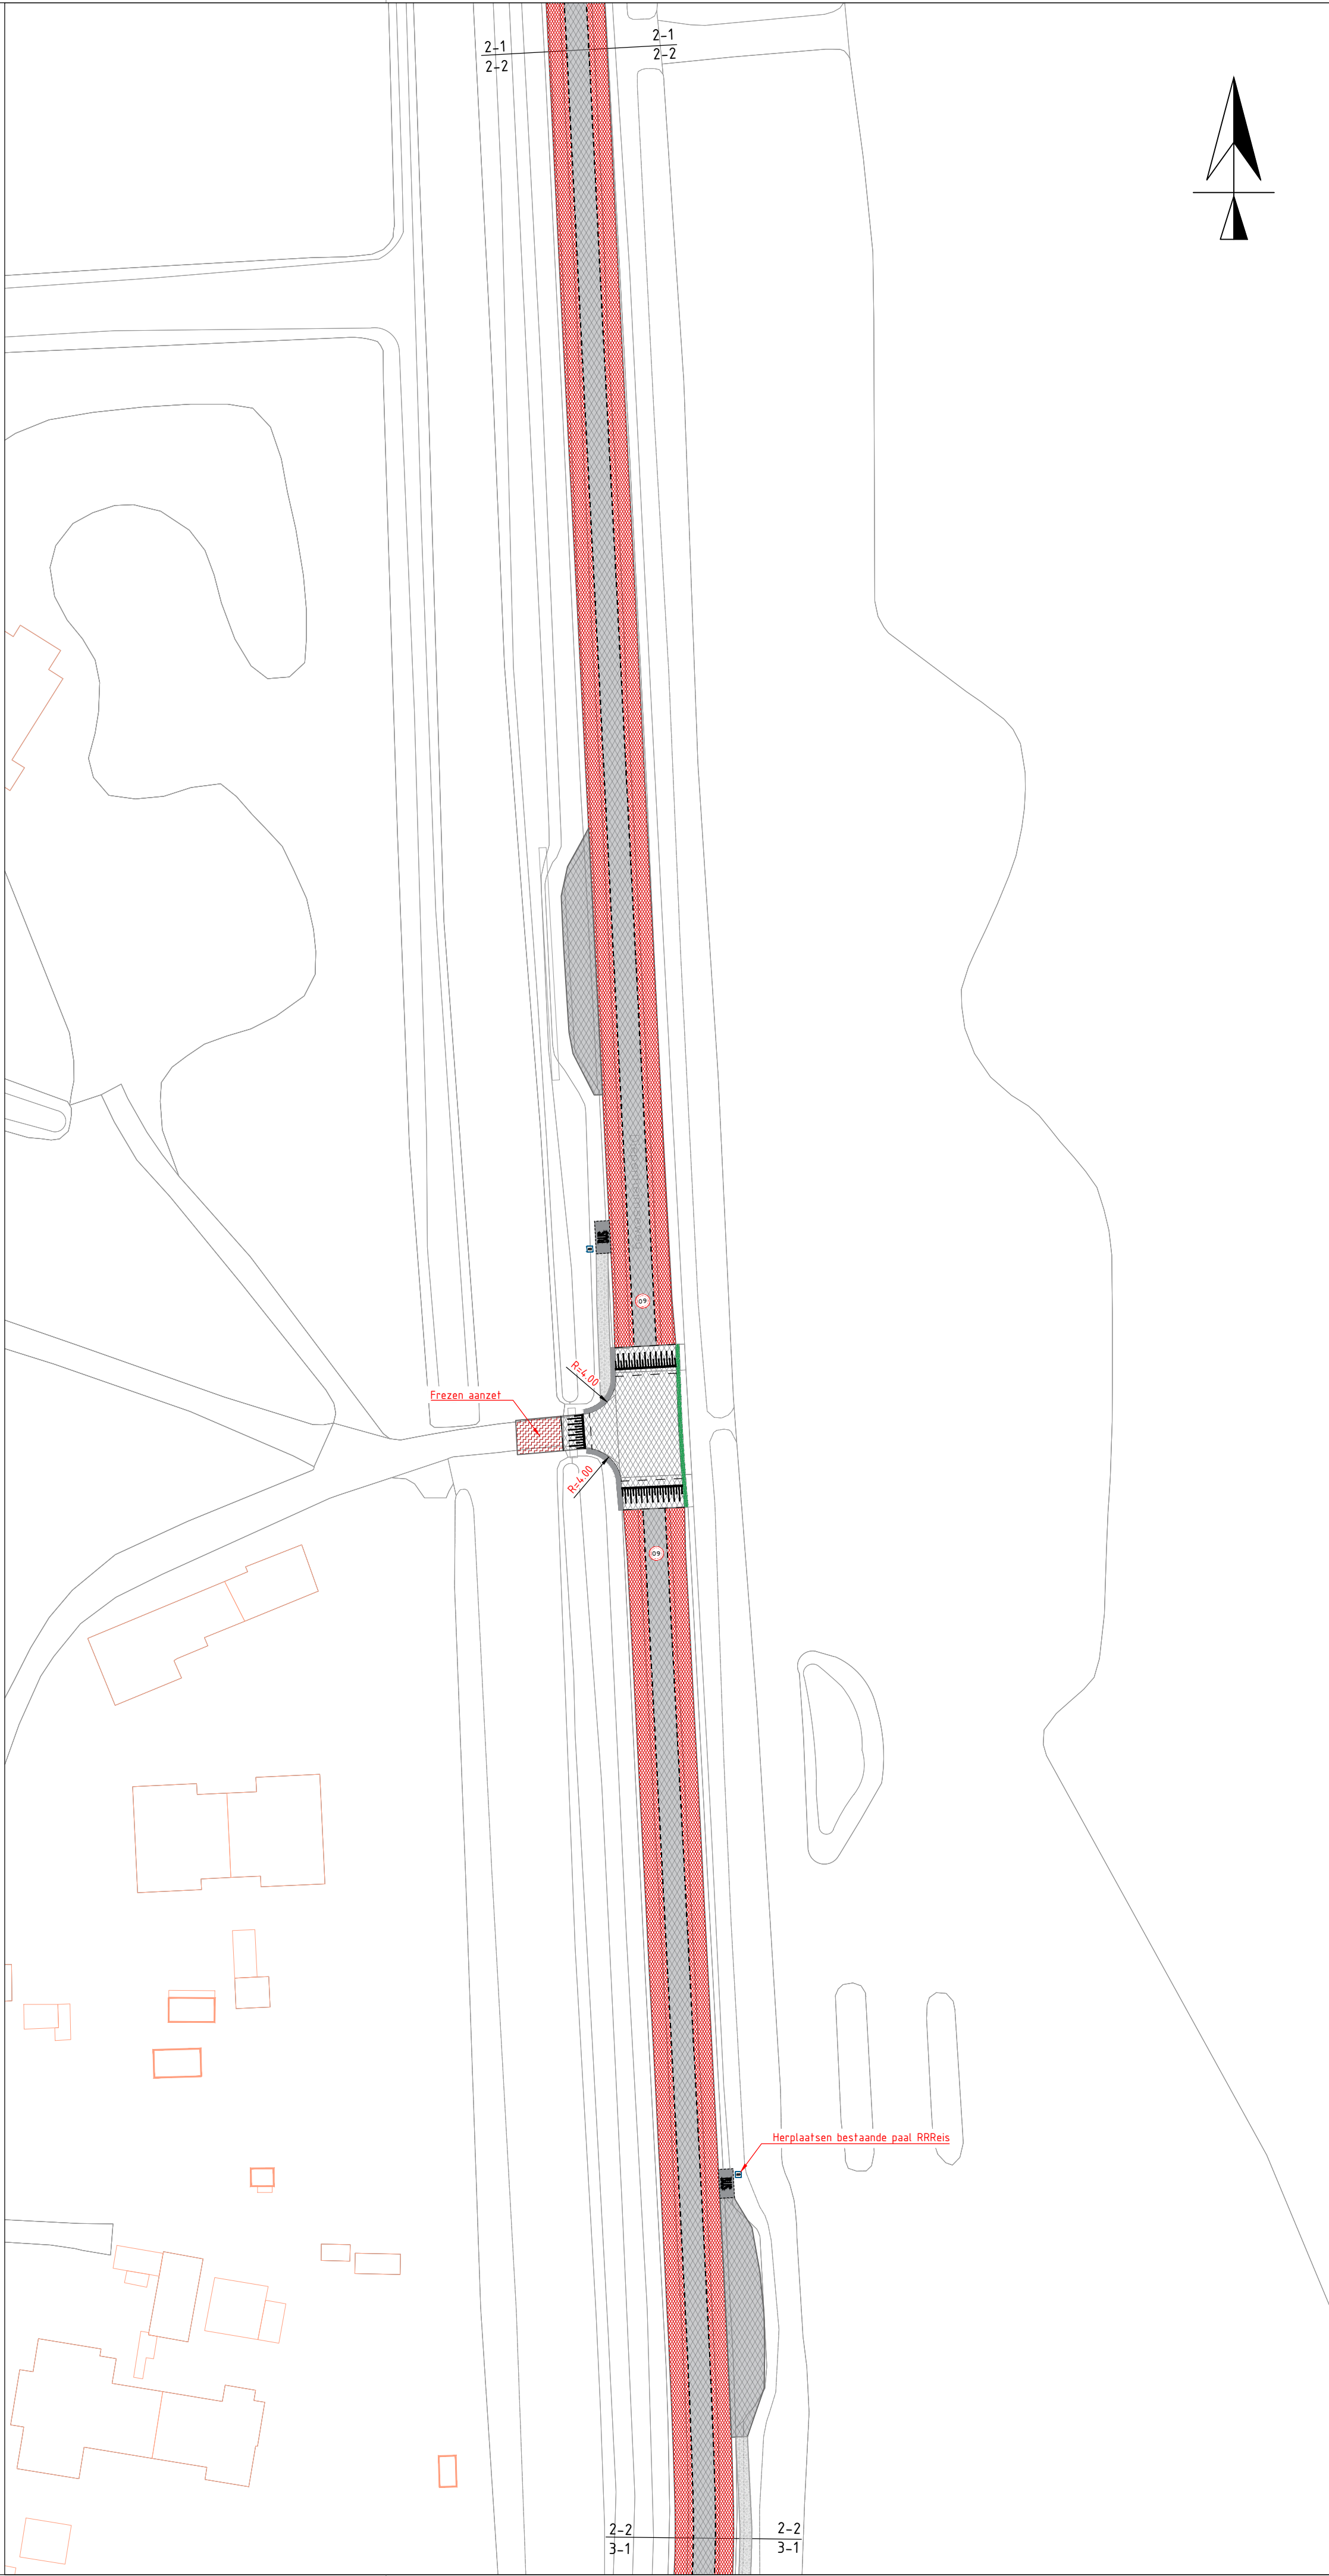


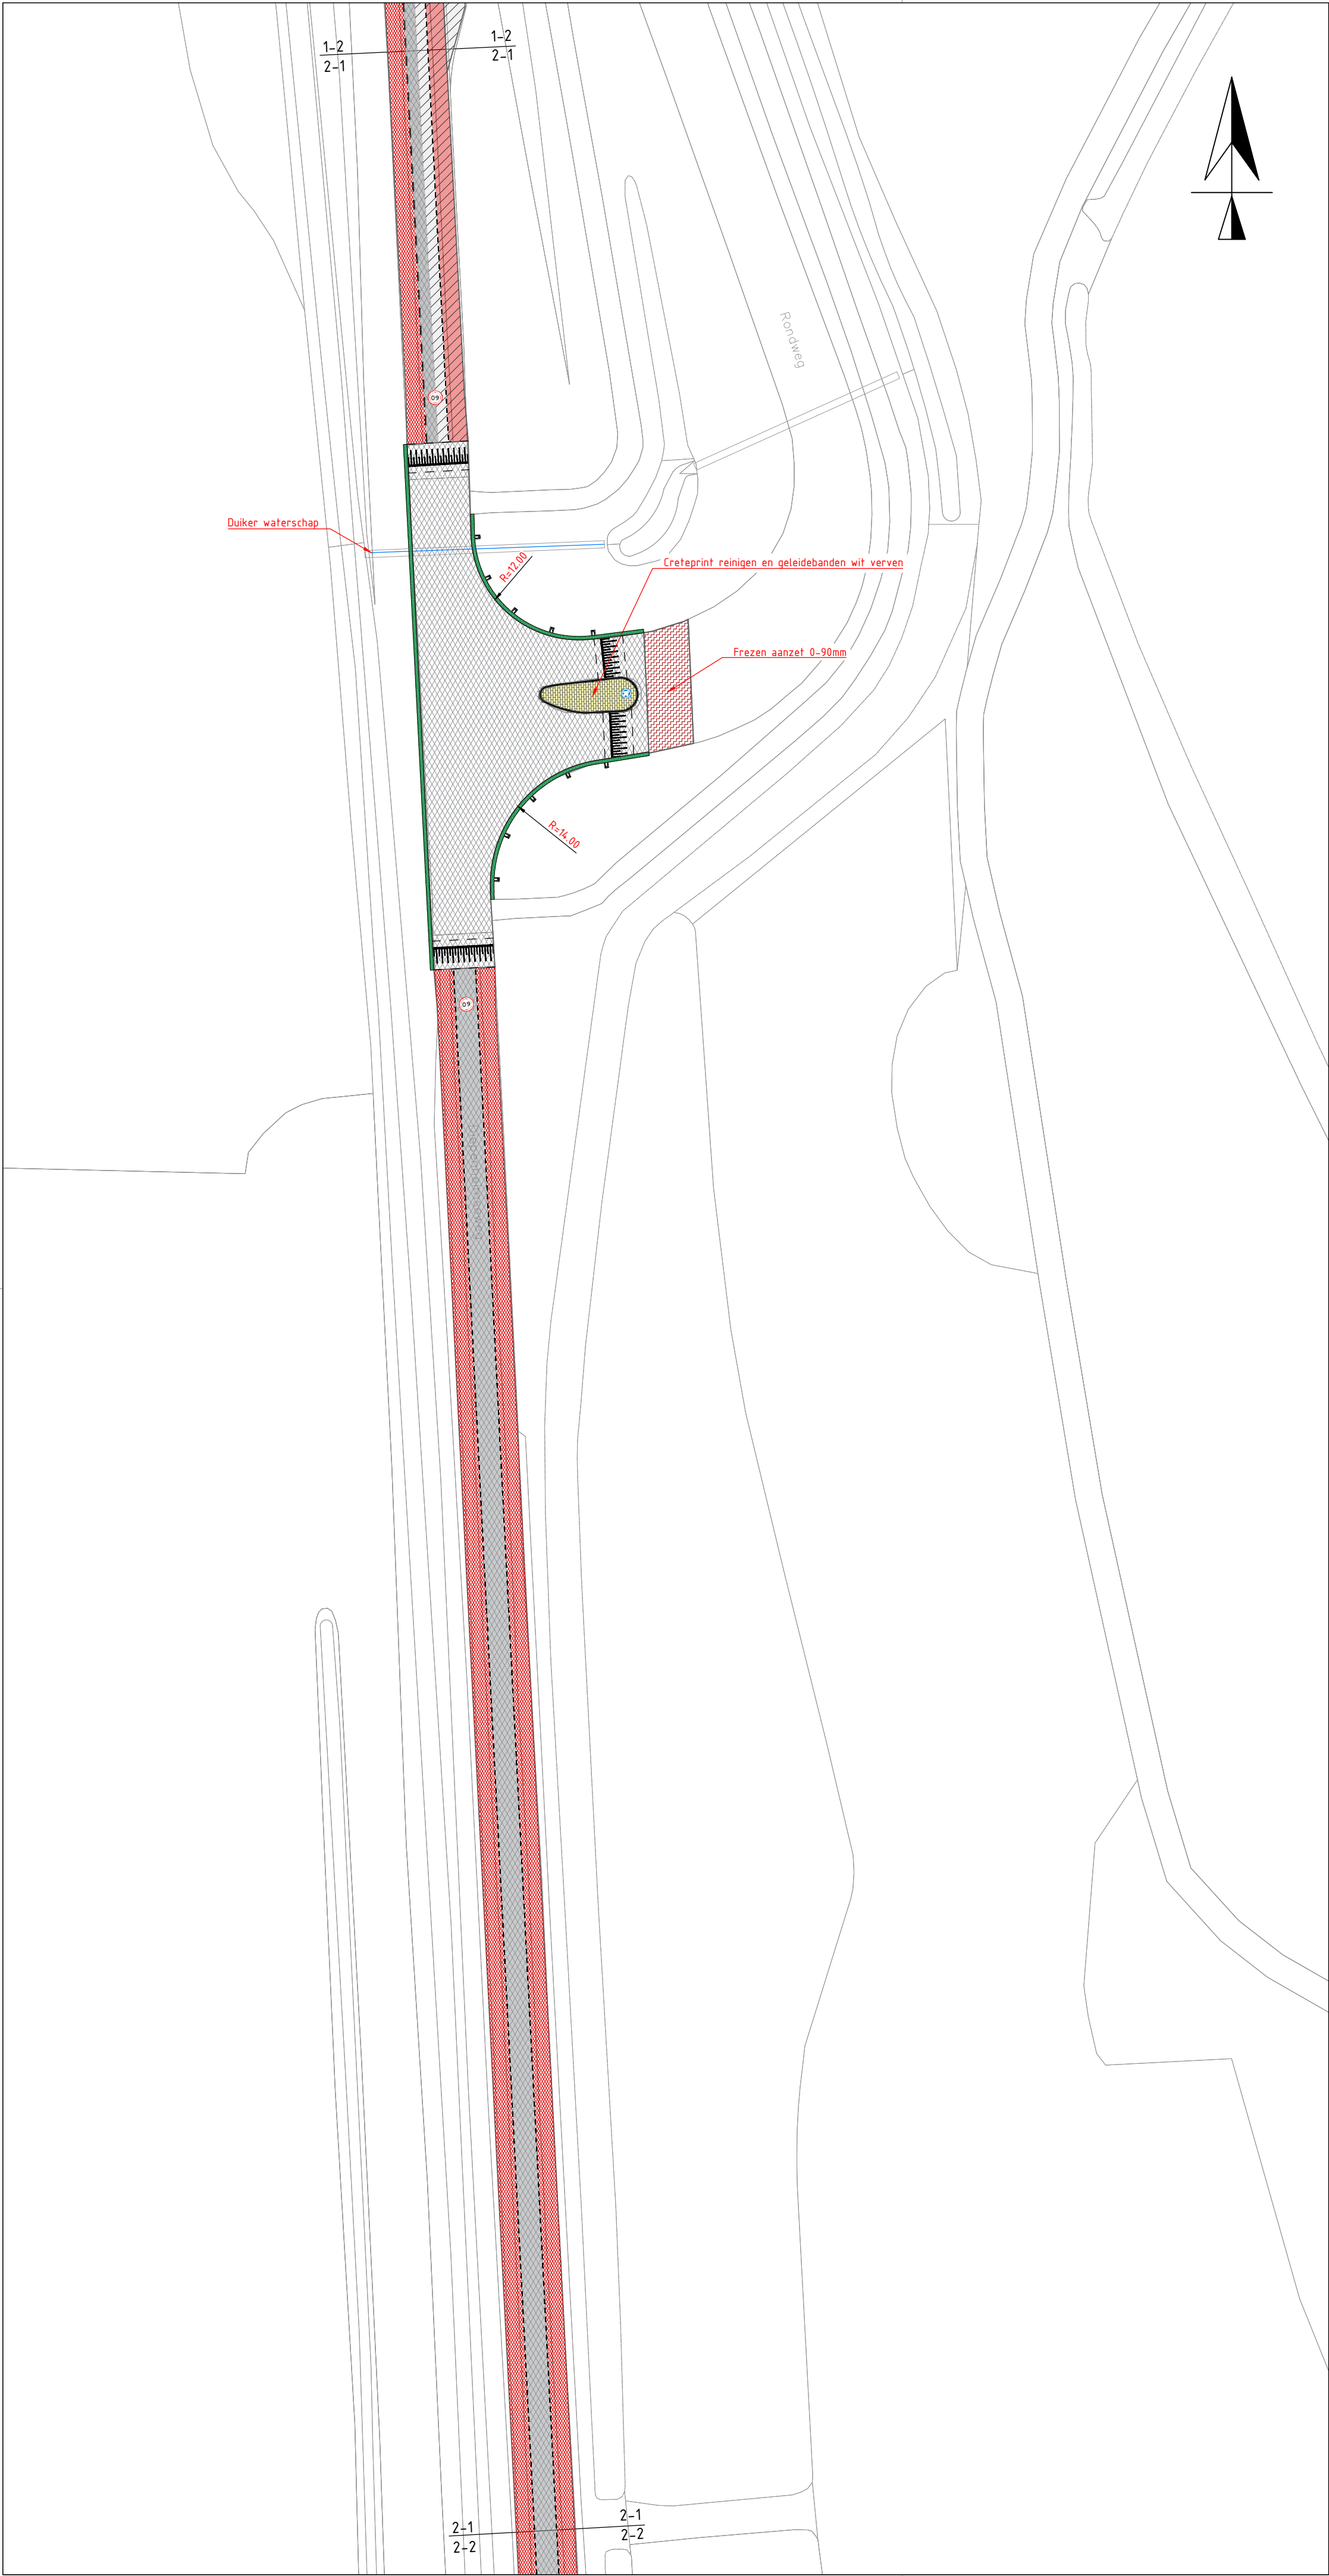

Legenda

Aanbrengen asfaltverharding, deklaag zwart

Aanbrengen asfaltverharding, deklaag rood

Aanbrengen asfaltverharding, deklaag kruisingsvlak zwart

Aanbrengen asfaltverharding, onder/tussenlaag en deklaag zwart

Aanbrengen asfaltverharding, onder/tussenlaag en deklaag rood

Frezen aanzet

Halfverhardingspad, olivijn

Aanbrengen opsluitband 100x200mm, kleur grijs

Aanbrengen bermbeton kleur grijs, breed 0,50 m

Aanbrengen grasbetonstenen, 400x400x120 mm, kleur grijs

Aanbrengen betonstraatstenen, keifmaat, halfsteensverband, kleur grijs

Aanbrengen langsmarkering 1-1 streep 010 koudplast

Aanbrengen schampblok

Aanbrengen markering 60 km/h

Brandkraan op hoogte stellen

Aanbrengen Leicon busperron GX elementen

Opdrachtgever

Gemeente Hof van Twente

Project

Raamovereenkomst
Asfaltonderhoud 2025

Onderdeel

Asfaltonderhoud Goorsegweg-
Diepenheimsegweg, Blad 2 van 5

C

01-07-25

BOL

B

27-06-25

BOL

A

Wijziging

datum

getekend

Schaal

1:500

Tekeningnummer

25HT02-202

Formaat

A1

Werknummer

25HT02

Status

Definitief

Datum

24-03-2025

Getek.

BOL

Gec.

TA

Wegenbouw Lansink BV

Loodijk 2

7597 NV Saasveld

T : 074 - 34 94 766

W : www.lansink-wegenbouw.nl

25HT02- Goorsegweg-Diepenheimsegweg.dwg