
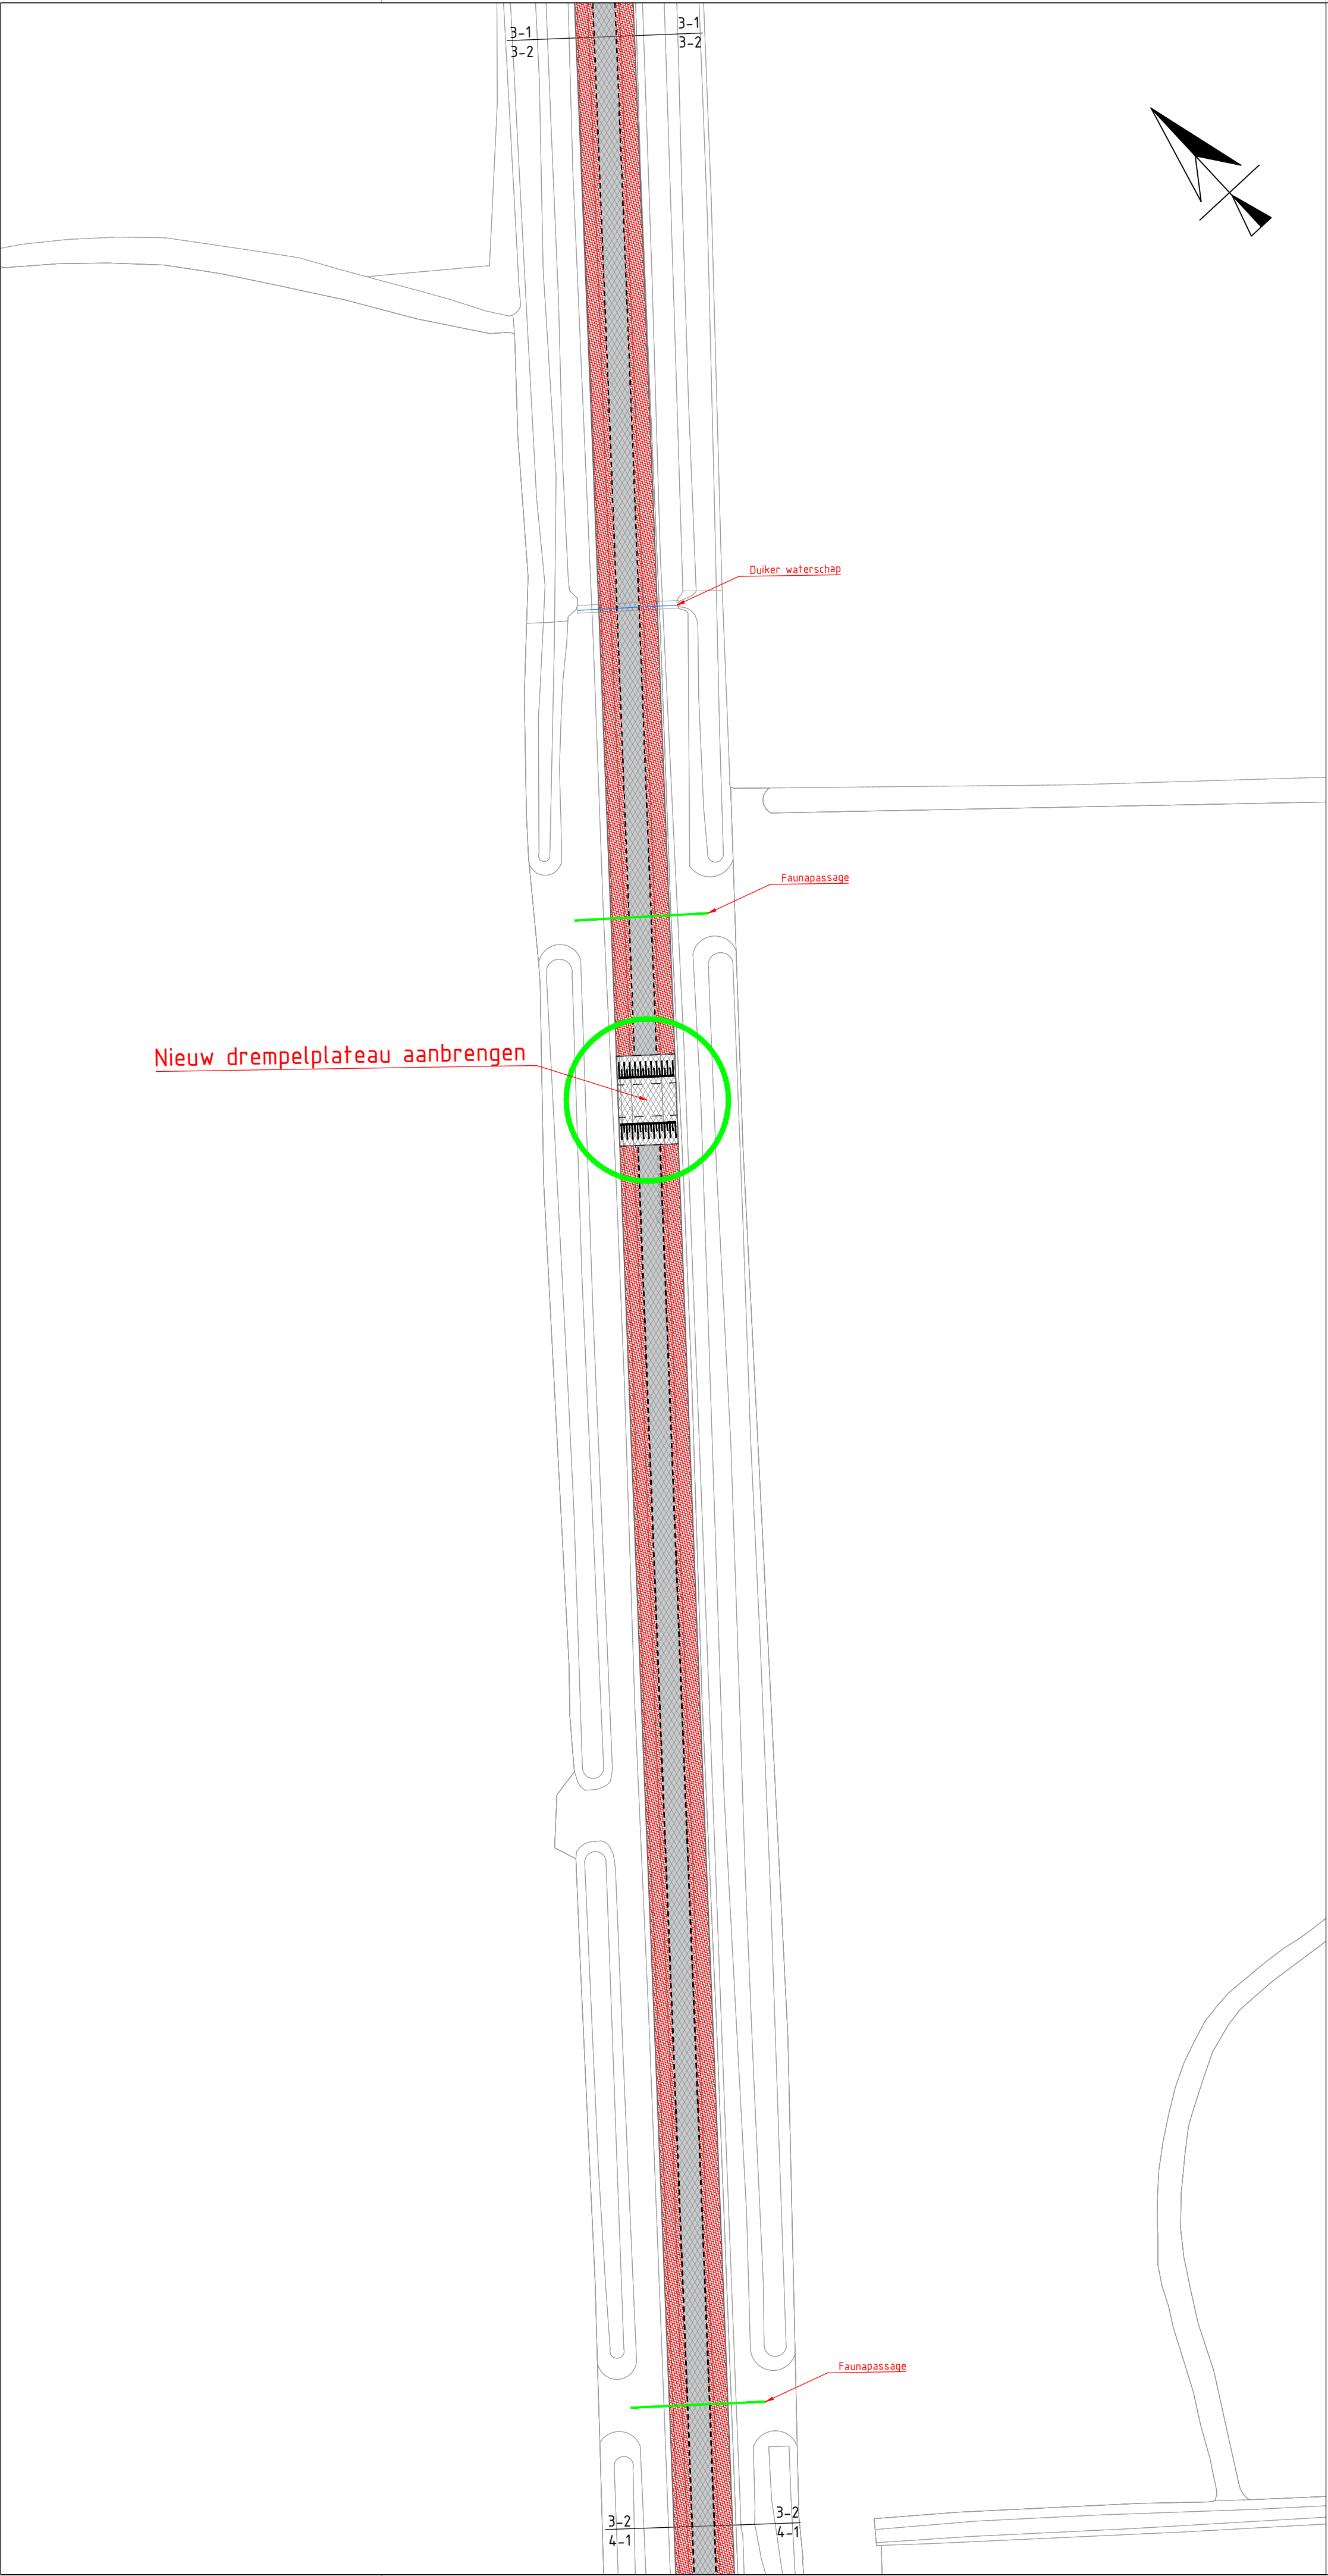


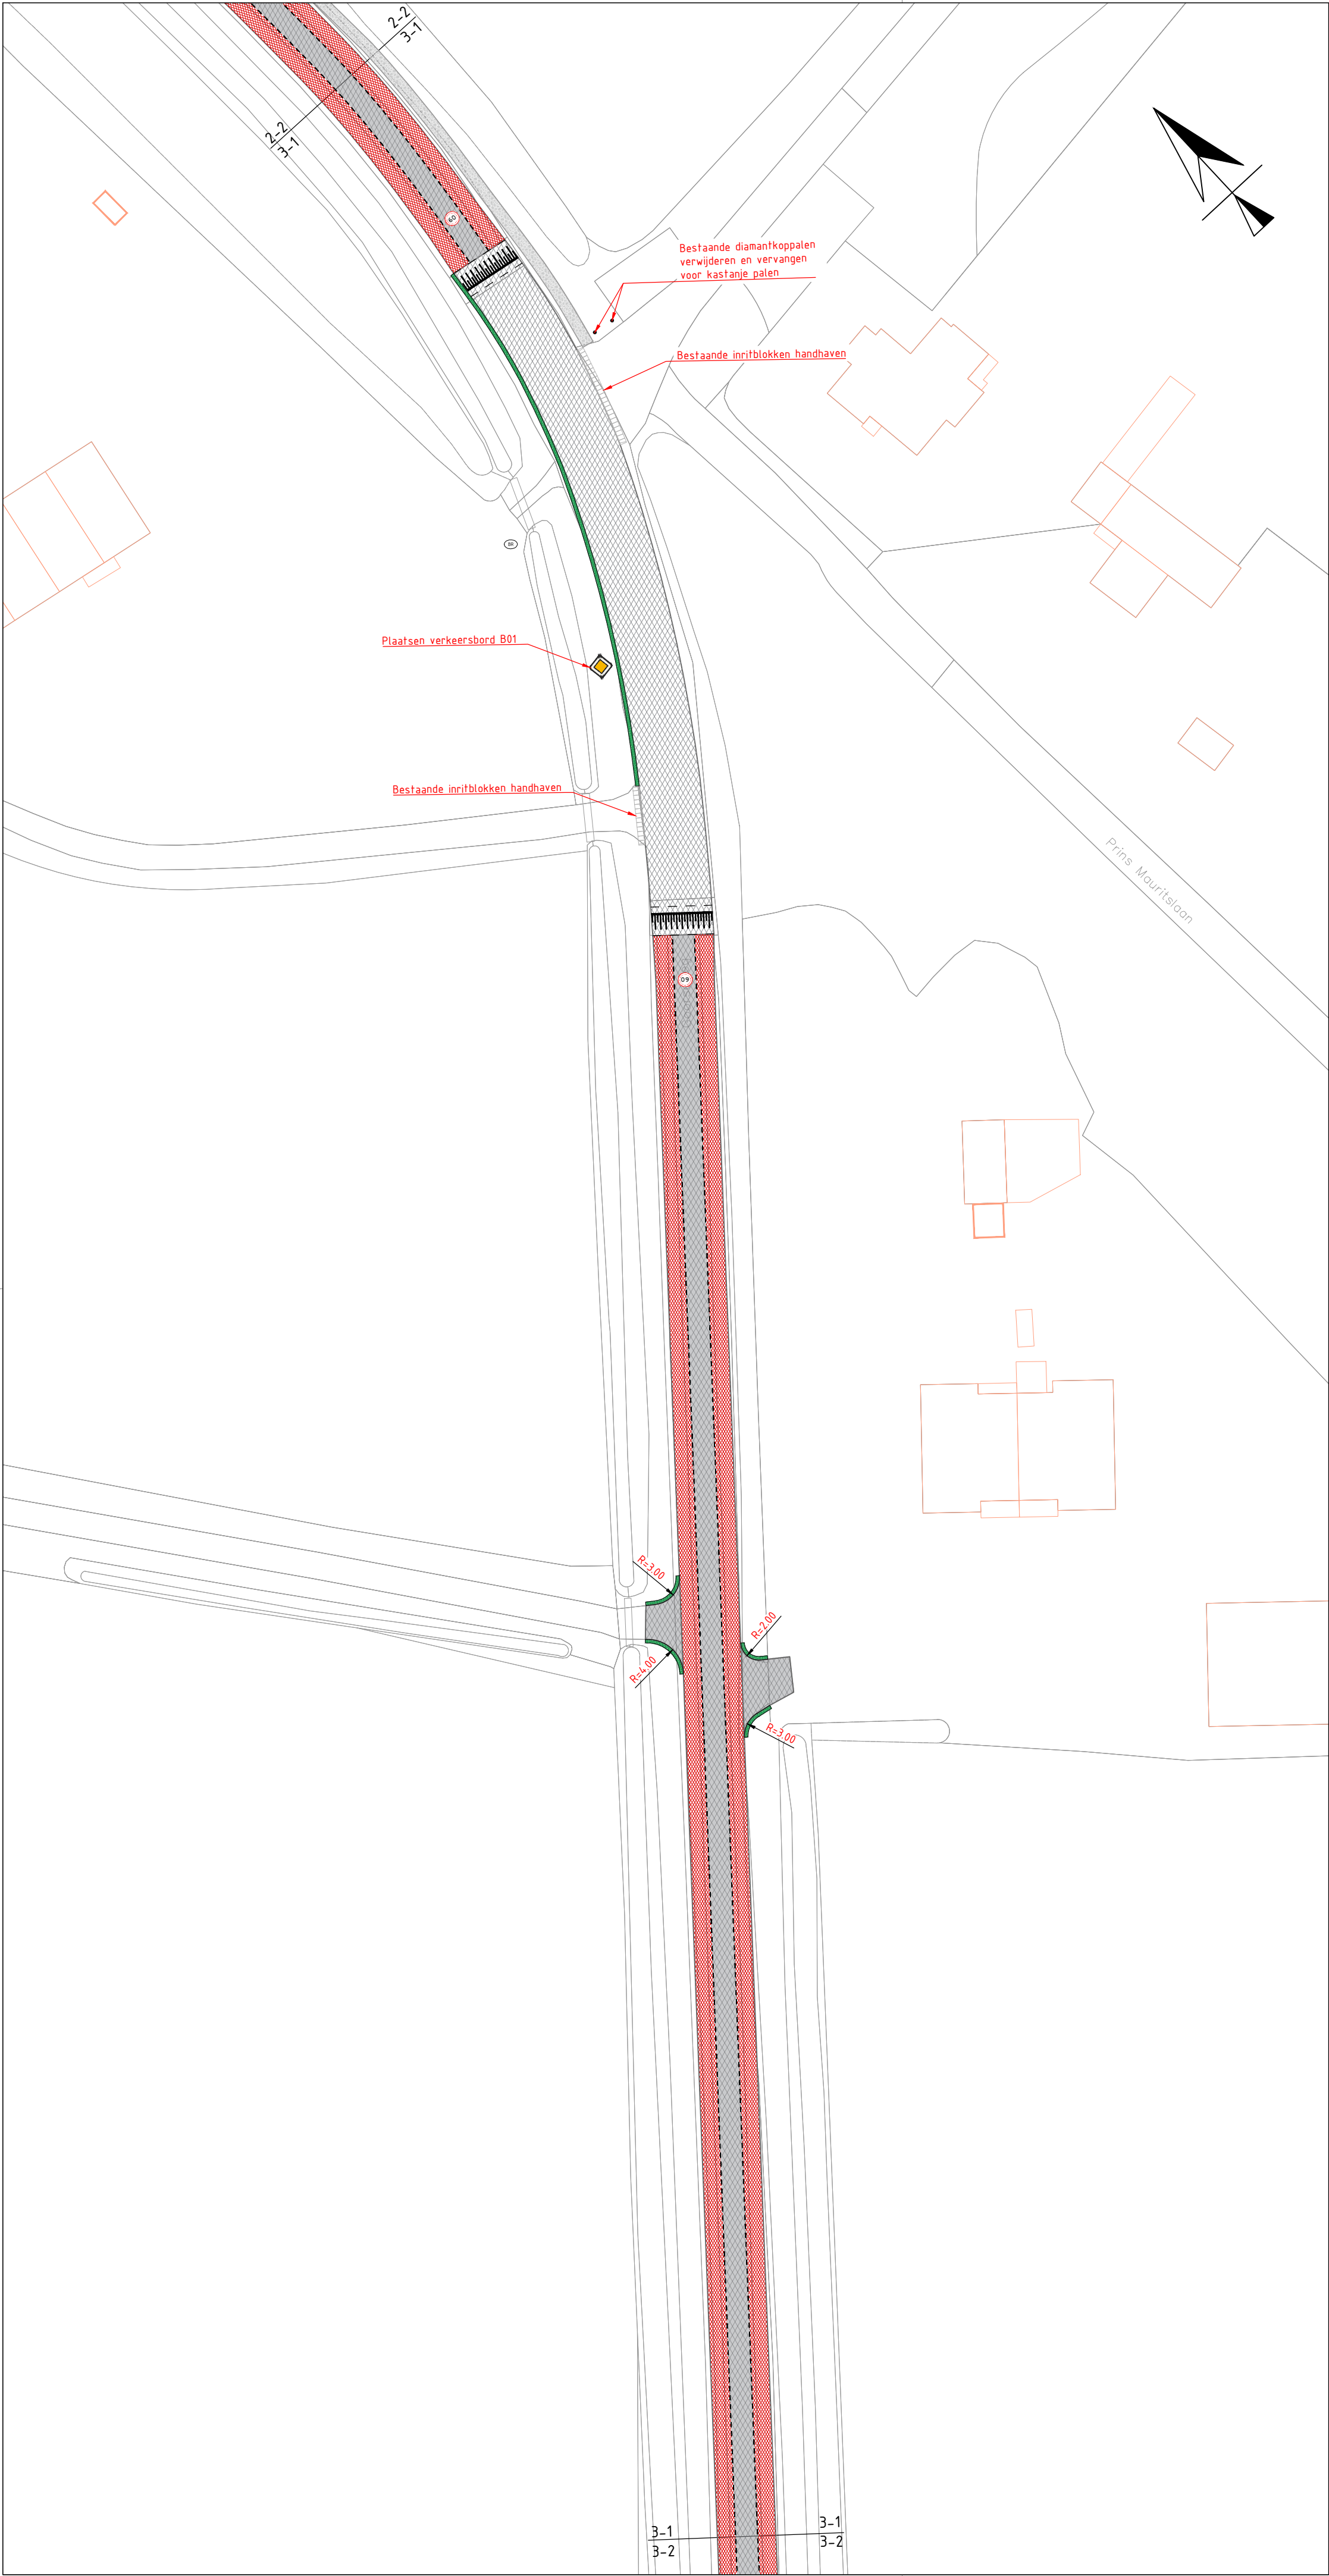

Legenda

- Aanbrengen asfaltverharding, deklaag zwart
- Aanbrengen asfaltverharding, deklaag rood
- Aanbrengen asfaltverharding, deklaag kruisingsvlak zwart
- Aanbrengen asfaltverharding, onder/tussenlaag en deklaag zwart
- Aanbrengen asfaltverharding, onder/tussenlaag en deklaag rood
- Frezen aanzet
- Halfverhardingspad, olivijn
- Aanbrengen opsluitband 100x200mm, kleur grijs
- Aanbrengen bermbeton kleur grijs, breed 0,50 m
- Aanbrengen grasbetonstenen, 400x400x120 mm, kleur grijs
- Aanbrengen betonstraatstenen, keiformaat, halfsteensverband, kleur grijs
- Aanbrengen langsmarkering 1-1 streep 010 koudplast
- Aanbrengen schampblok
- Aanbrengen markering 60 km/h
- Brandkraan op hoogte stellen
- Aanbrengen Leicon busperron GX elementen

Opdrachtgever	Gemeente Hof van Twente	Project	Raamovereenkomst Asfaltonderhoud 2025										
Onderdeel	Asfaltonderhoud Goorsegweg-Diepenheimsegweg, Blad 3 van 5			<table><tr><td>C</td><td>28-08-25</td><td>BOL</td></tr><tr><td>B</td><td>02-07-25</td><td>BOL</td></tr><tr><td>A</td><td>27-06-25</td><td>BOL</td></tr></table>	C	28-08-25	BOL	B	02-07-25	BOL	A	27-06-25	BOL
C	28-08-25	BOL											
B	02-07-25	BOL											
A	27-06-25	BOL											
Schaal	1:500	Tekeningnummer	25HT02-203										
Formaat	A1	Werknummer	25HT02										
Status	Definitief	Datum	24-03-2025										
		Getek.	BOL										
		Gec.	TA										

Wegenbouw Lansink BV
Loodijk 2
7597 NV Saasveld
T : 074 - 34 94 766
W : www.lansink-wegenbouw.nl

25HT02 - Goorsegweg-Diepenheimsegweg.dwg