



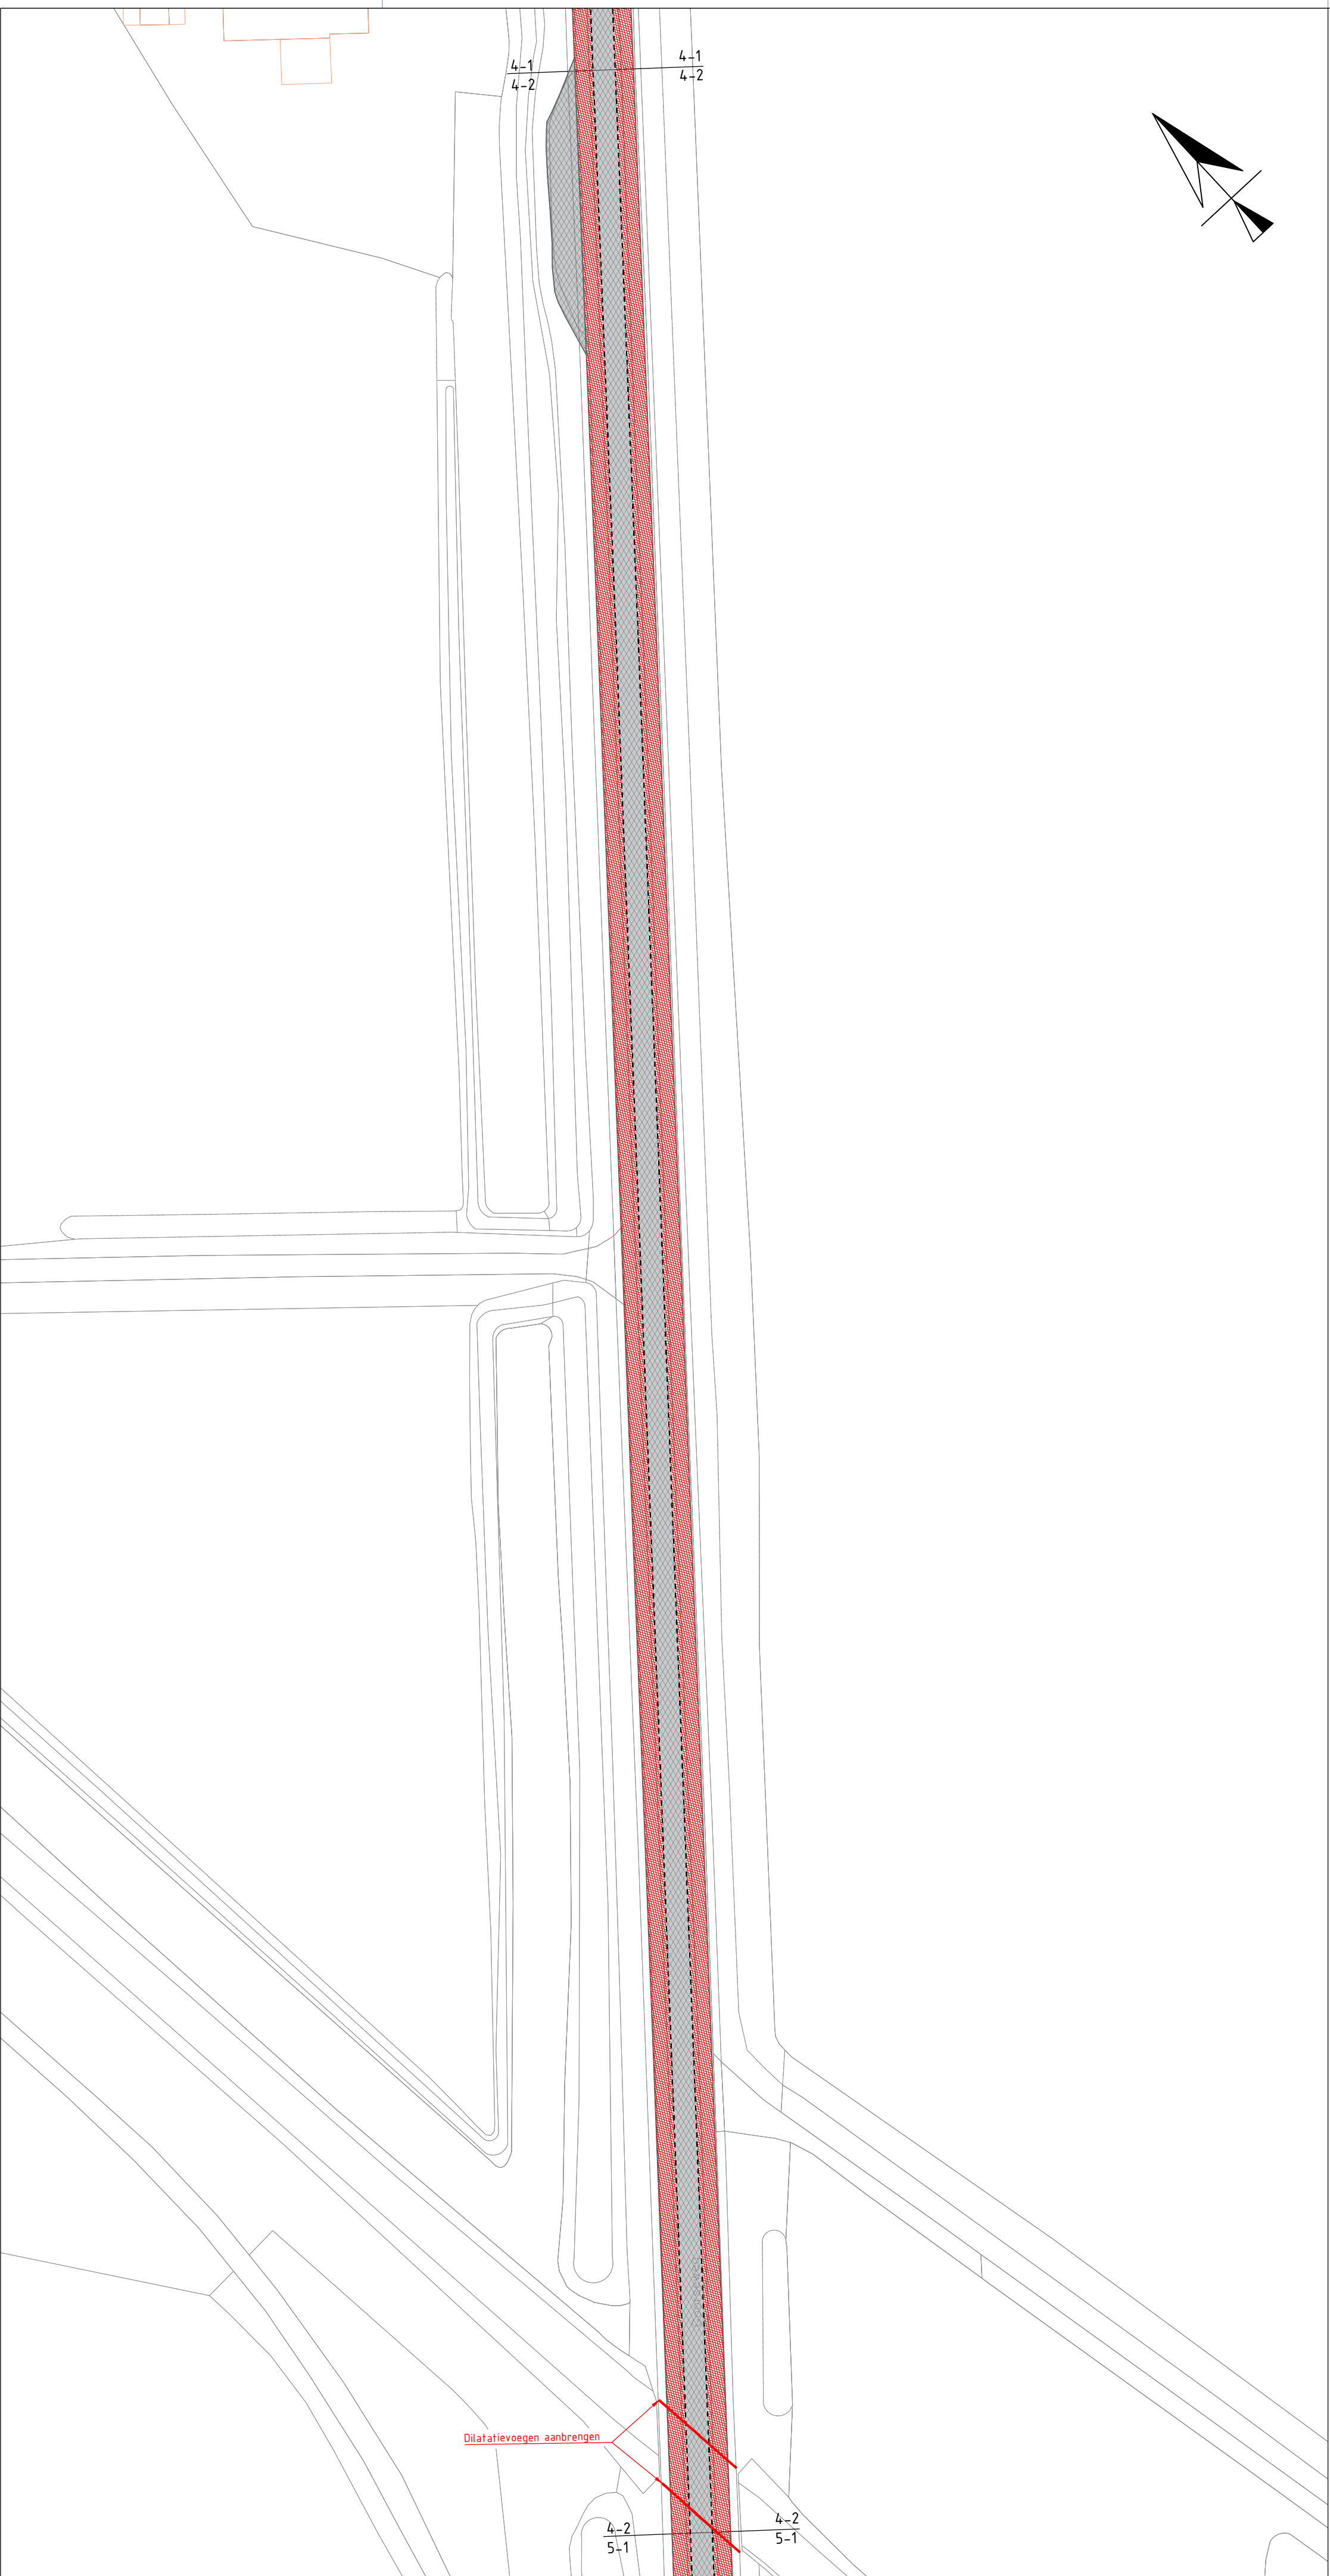

Opdrachtgever Gemeente Hof van Twente		Project Raamovereenkomst Asfaltonderhoud 2025	
Onderdeel	Asfaltonderhoud Goorsegweg-Diepenheimseweg, Blad 4 van 5		
Schaal	Tekeningnummer 25HT02-204	C	
Formaat A1	Werknummer 25HT02	B	
Status	Datum 24-03-2025	A	27-06-25 BOL
	Gec. TA	afg.	getekend

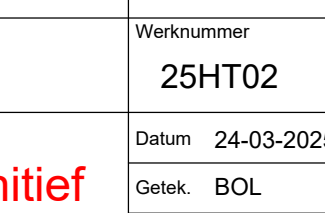

Wegenbouw Lansink BV
Loodijk 2
7597 NV Saasveld
T: 074 - 34 94 766
W : www.lansink-wegenbouw.nl