


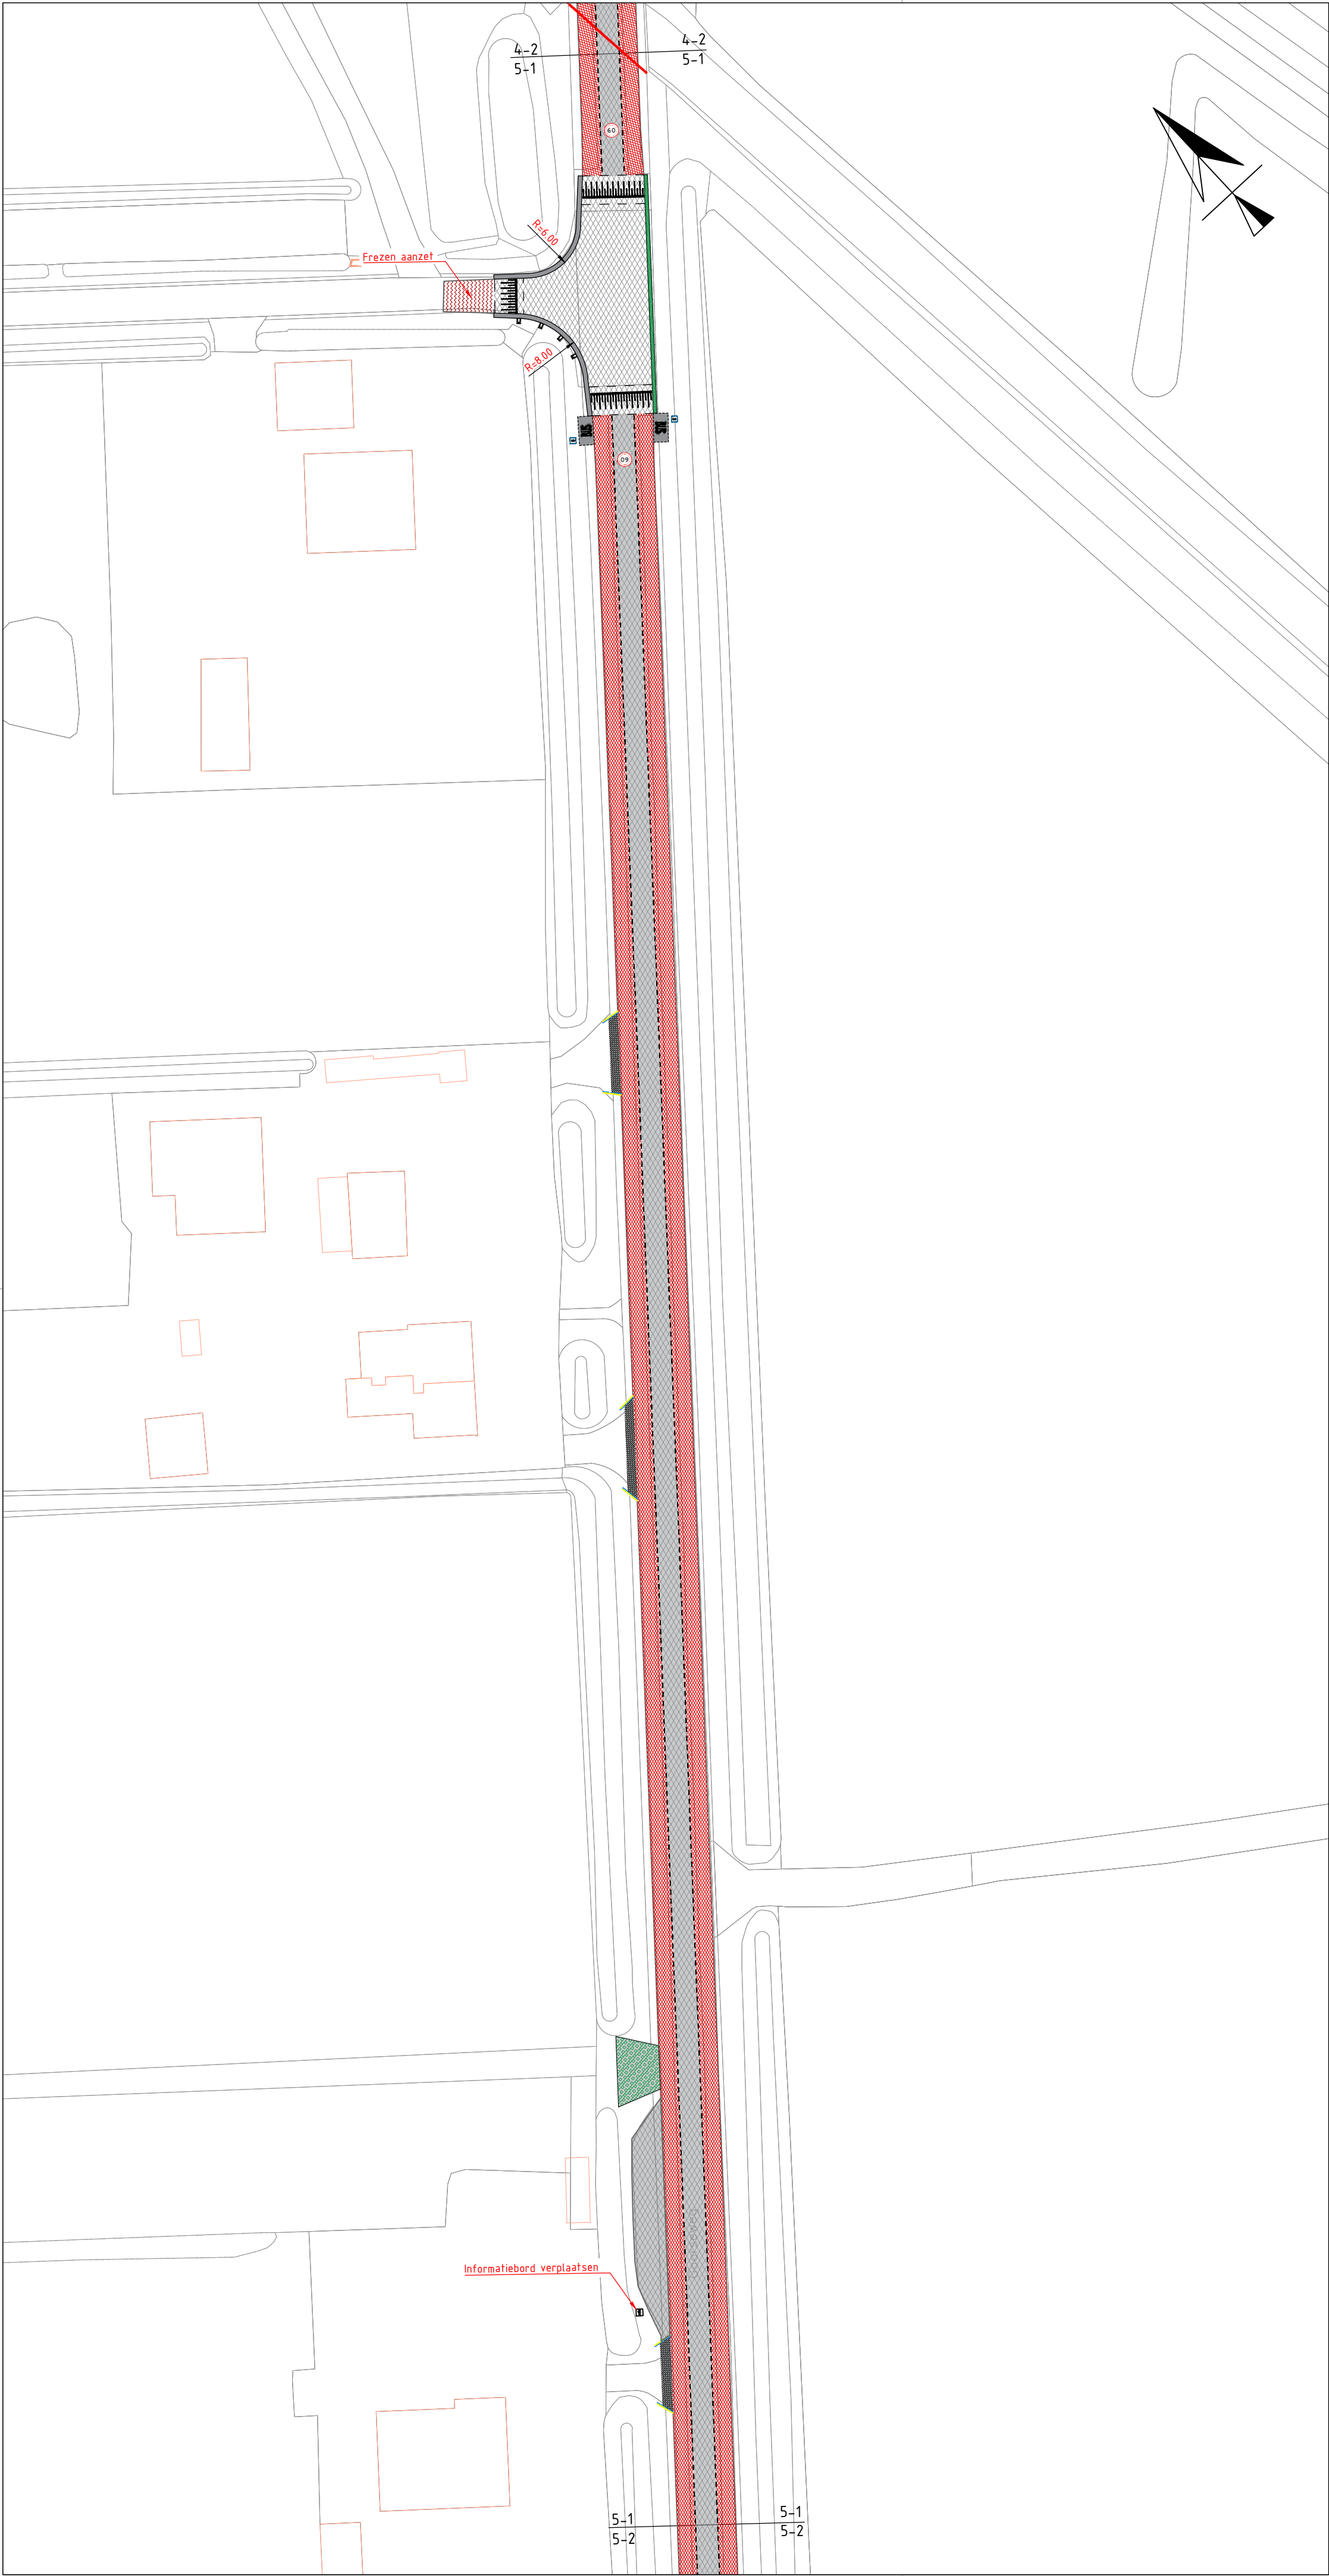

Legenda

- Aanbrengen asfaltverharding, deklaag zwart
- Aanbrengen asfaltverharding, deklaag rood
- Aanbrengen asfaltverharding, deklaag kruisingsvlak zwart
- Aanbrengen asfaltverharding, onder/tussenlaag en deklaag zwart
- Aanbrengen asfaltverharding, onder/tussenlaag en deklaag rood
- Frezen aanzet
- Halfverhardingspad, olivijn
- Aanbrengen opsluitband 100x200mm, kleur grijs
- Aanbrengen bermbeton kleur grijs, breed 0,50 m
- Aanbrengen grasbetonstenen, 400x400x120 mm, kleur grijs
- Aanbrengen betonstraatstenen, keiformaat, halfsteensverband, kleur grijs
- Aanbrengen langsmarkering 1-1 streep 010 koudplast
- Aanbrengen schampblok
- Aanbrengen markering 60 km/h
- Brandkraan op hoogte stellen
- Aanbrengen Leicon busperron GX elementen

Opdrachtgever: **Gemeente Hof van Twente**

Project: **Raamovereenkomst Asfaltonderhoud 2025**

Onderdeel	Asfaltonderhoud Goorsegweg-Diepenheimsegweg, Blad 5 van 5		
C			
B	28-08-25	BOL	
A	27-06-25	BOL	
Wijziging	datum	getekend	

Schaal	1:500	Tekeningnummer	25HT02-205
Formaat	A1	Werknummer	25HT02
Status	Definitief	Datum	24-03-2025
		Getek.	BOL
		Gec.	TA

Wegenbouw Lansink BV
Loodijk 2
7597 NV Saasveld
T : 074 - 34 94 766
W : www.lansink-wegenbouw.nl

25HT02 - Goorsegweg-Diepenheimsegweg.dwg