



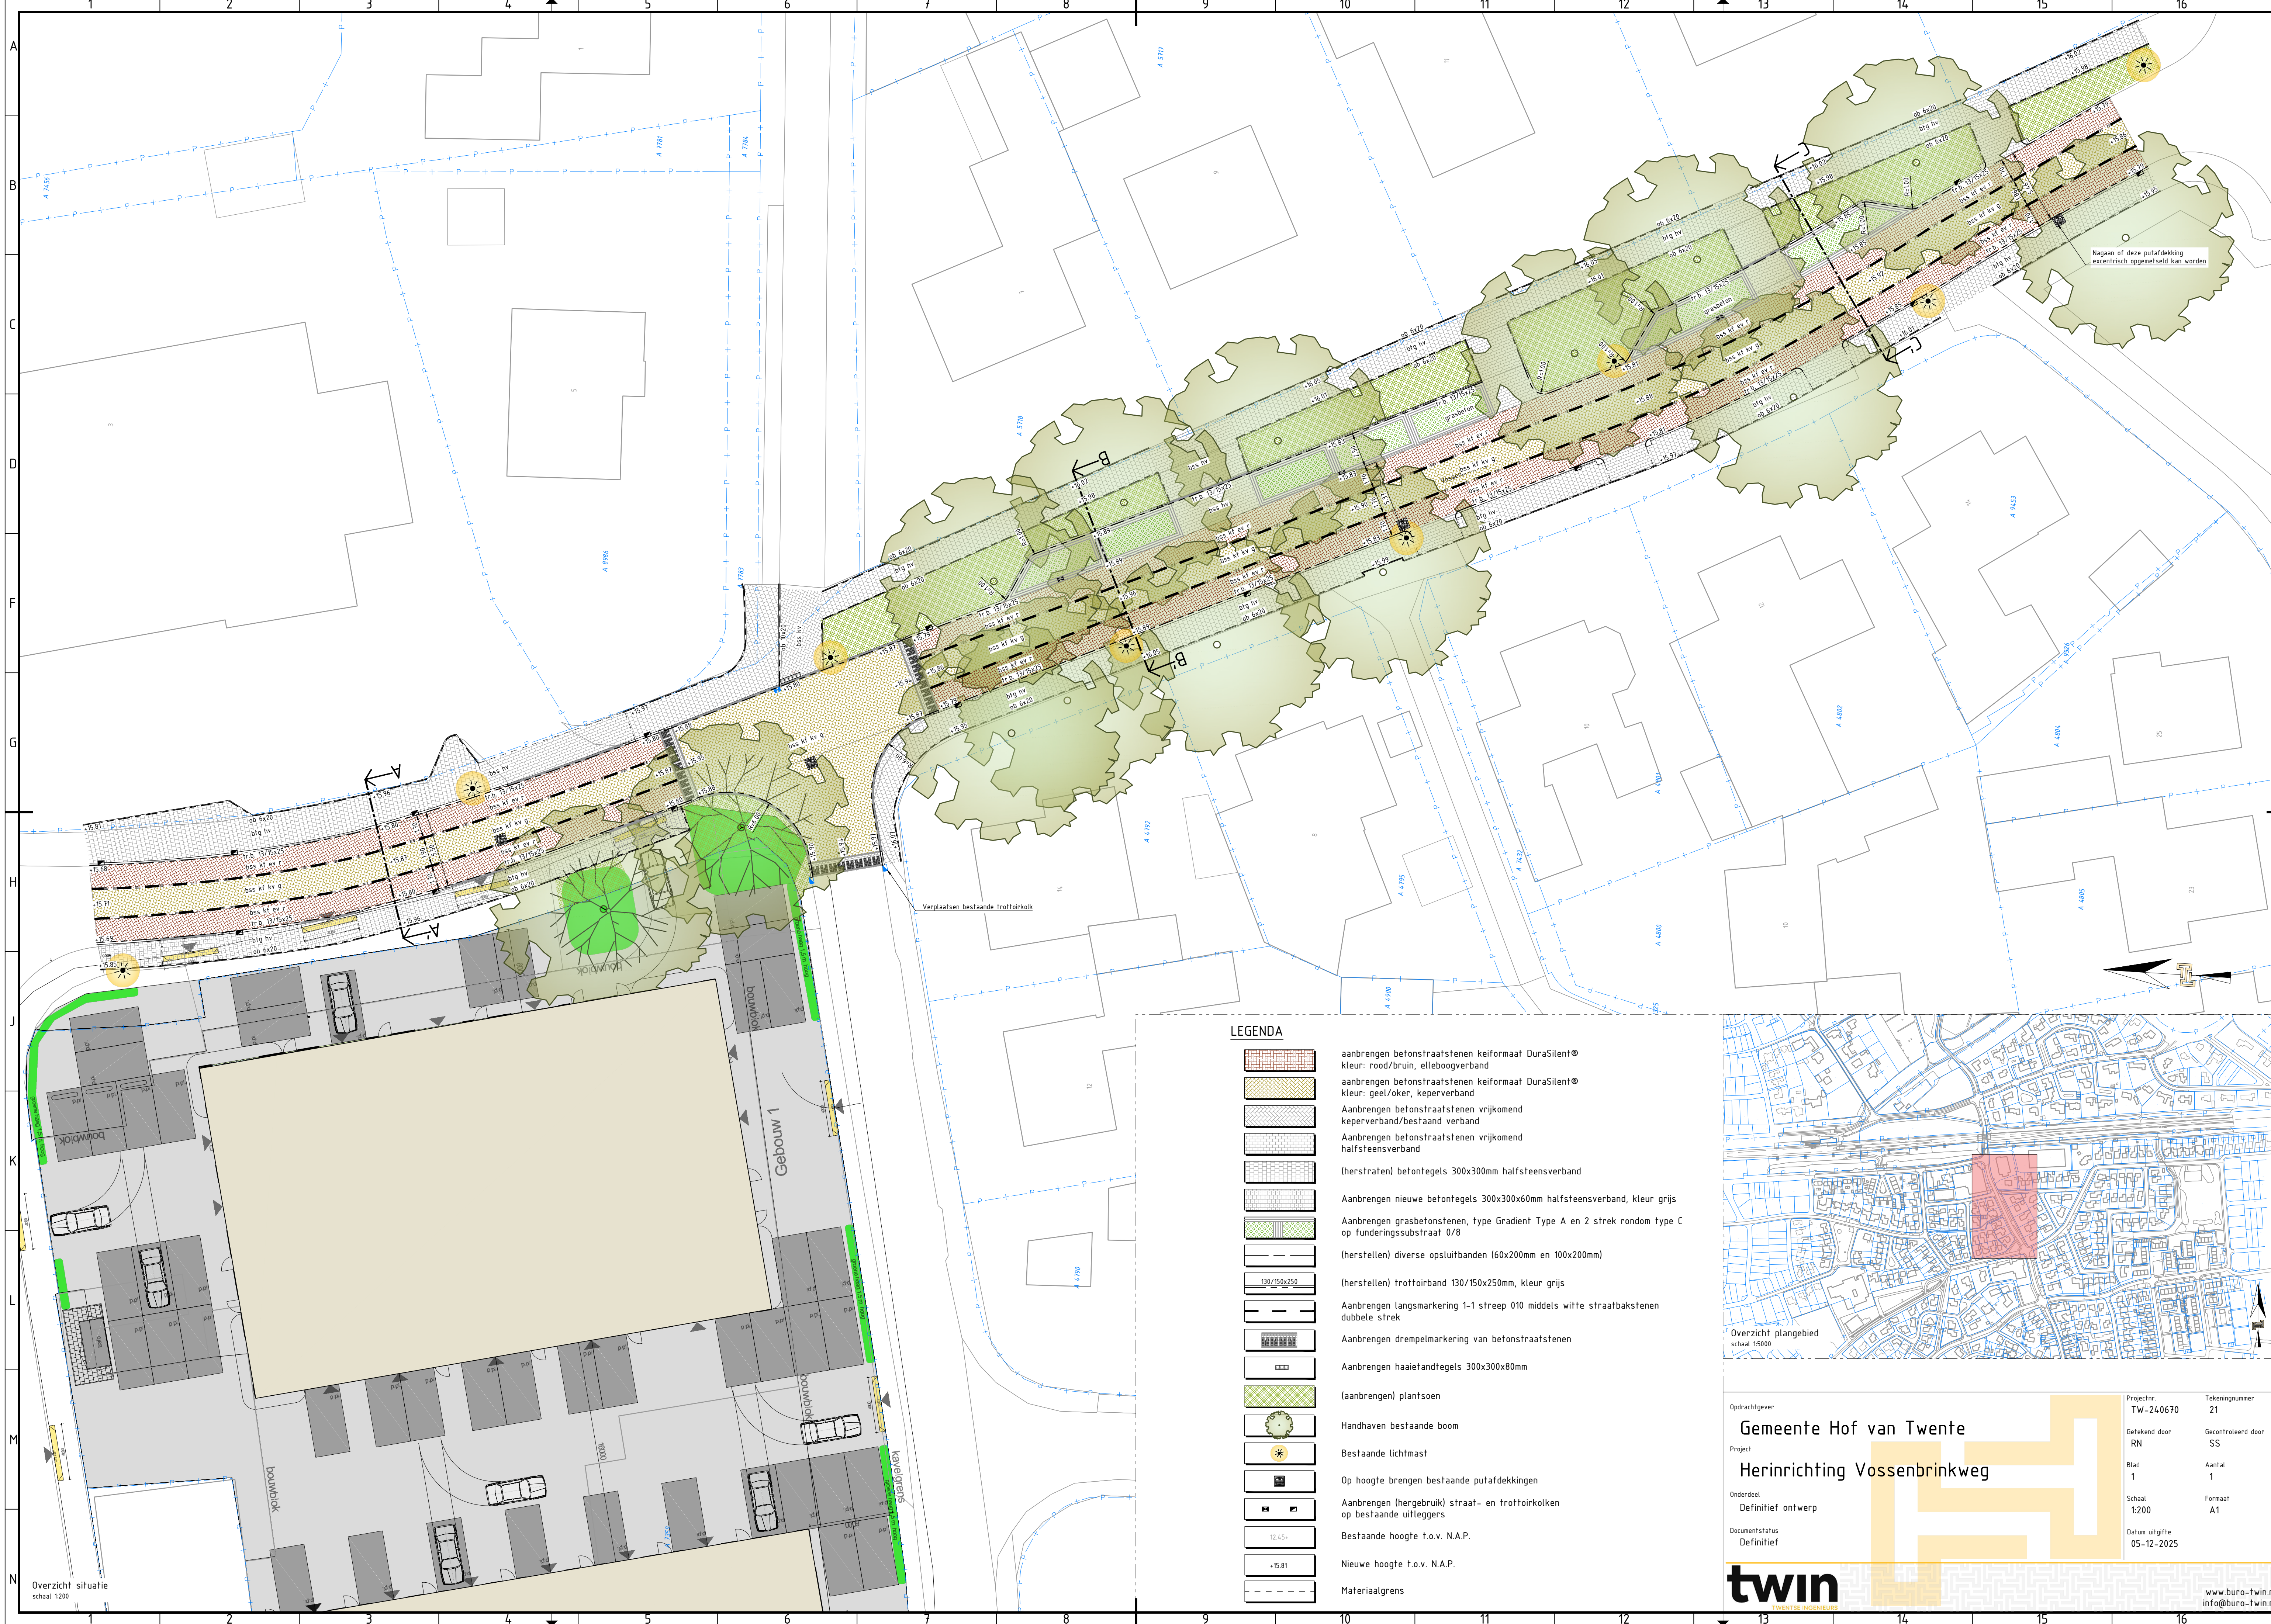

LEGENDA

- aanbrengen betonstraatstenen keiformaat DuraSilent®
kleur: rood/bruin, elleboogverband
- aanbrengen betonstraatstenen keiformaat DuraSilent®
kleur: geel/oker, keperverband
- Aanbrengen betonstraatstenen vrijkomend
keperverband/bestaand verband
- Aanbrengen betonstraatstenen vrijkomend
halfsteensverband
- (herstraten) betontegels 300x300mm halfsteensverband
- Aanbrengen nieuwe betontegels 300x300x60mm halfsteensverband, kleur grijs
- Aanbrengen grasbetonstenen, type Gradient Type A en 2 strek rondom type C
op funderingssubstraat 0/8
- (herstellen) diverse opsluitbanden (60x200mm en 100x200mm)
- (herstellen) trottoirband 130/150x250mm, kleur grijs
- Aanbrengen langsmarkering 1-1 streep 010 middels witte straatbakstenen
dubbele strek
- Aanbrengen drempelmarkering van betonstraatstenen
- Aanbrengen haaielandtegels 300x300x80mm
- (aanbrengen) plantsoen
- Handhaven bestaande boom
- Bestaande lichtmast
- Op hoogte brengen bestaande putafdekkingen
- Aanbrengen (hergebruik) straat- en trottoirkolken
op bestaande uitleggers
- Bestaande hoogte t.o.v. N.A.P.
- Nieuwe hoogte t.o.v. N.A.P.
- Materiaalgrens

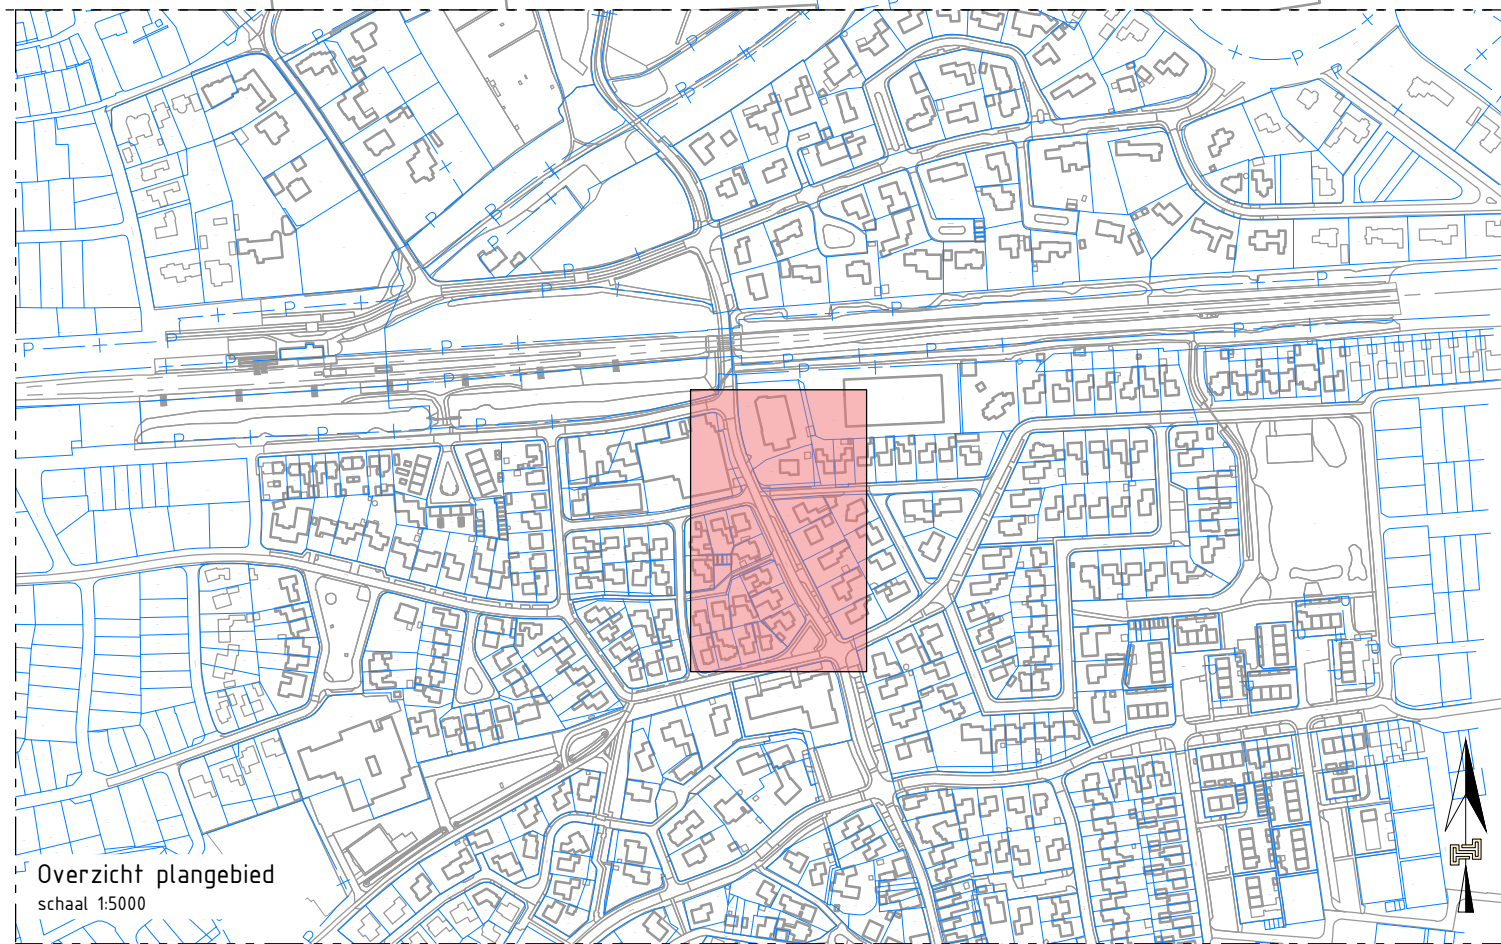

Opdrachtgever	Projectnr.	Tekeningnummer
Gemeente Hof van Twente	TW-240670	21
Project	Getekend door	Gecontroleerd door
Herinrichting Vossenbrinkweg	RN	SS
Onderdeel	Blad	Aantal
Definitief ontwerp	1	1
Documentstatus	Schaal	Formaat
Definitief	1:200	A1
Datum uitgifte		
05-12-2025		

twin
TENTHIE ENGINEERS

www.buro-twin.nl
info@buro-twin.nl