




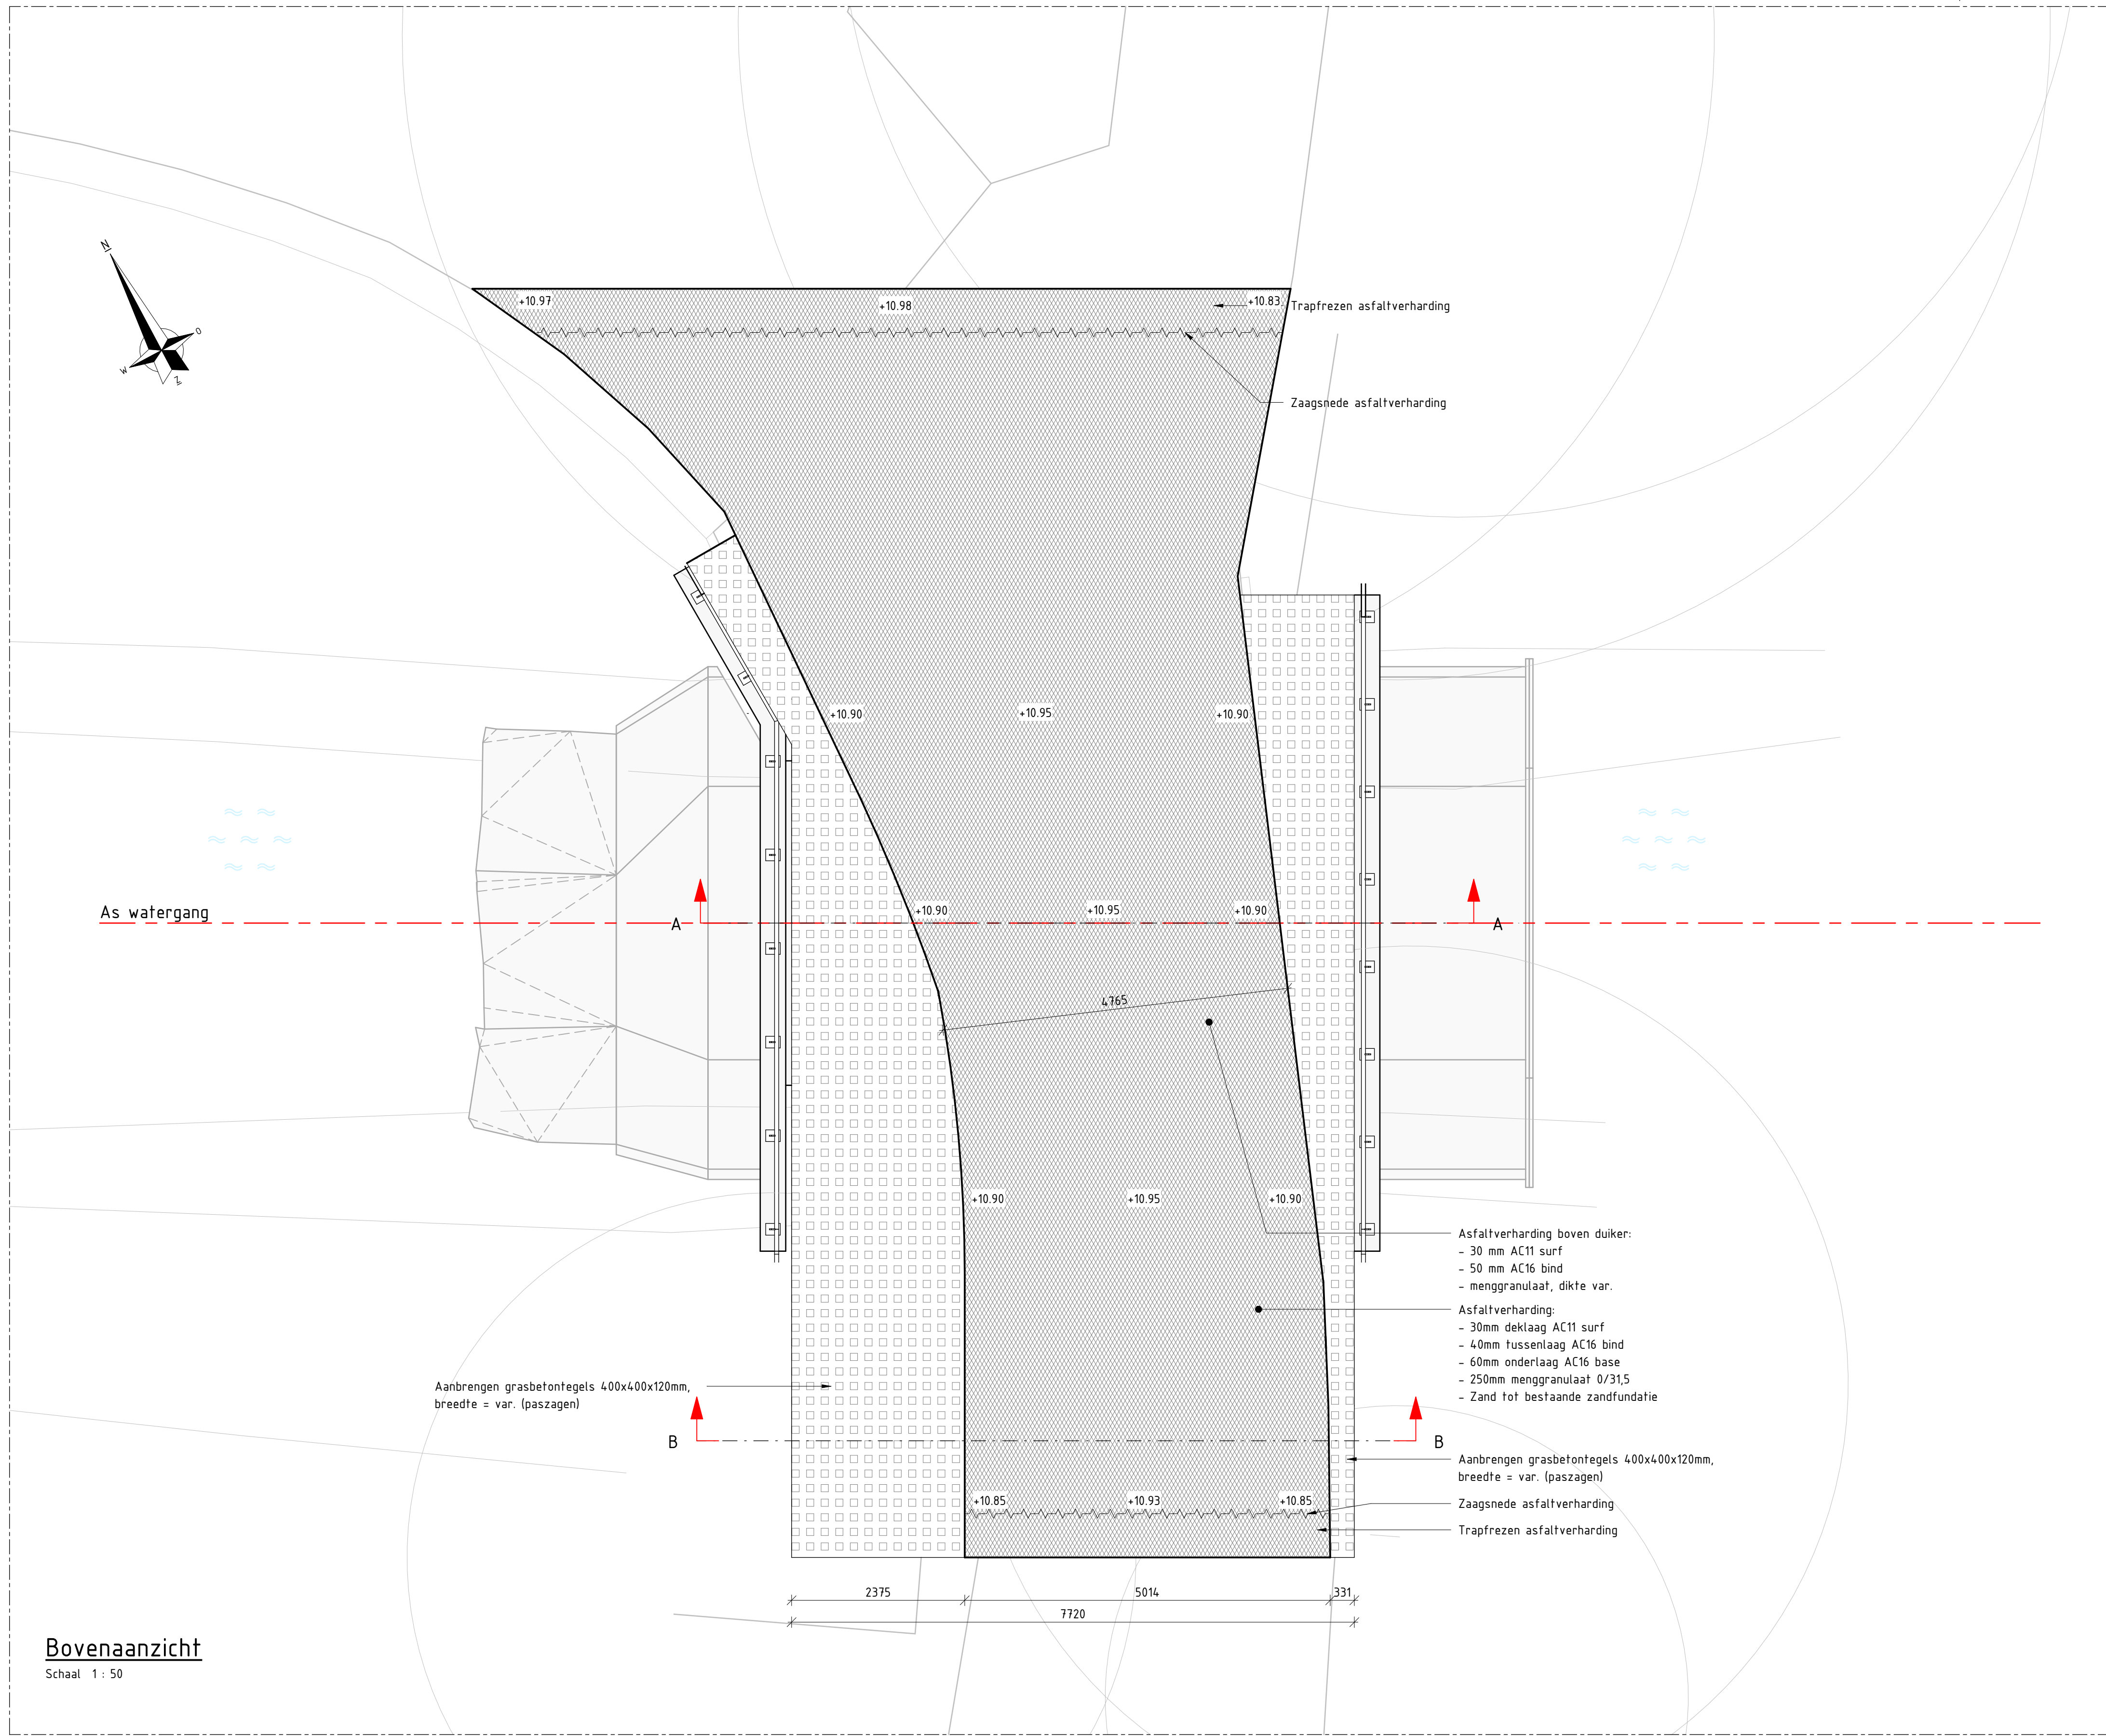


Bovenaanzicht
Schaal 1 : 50

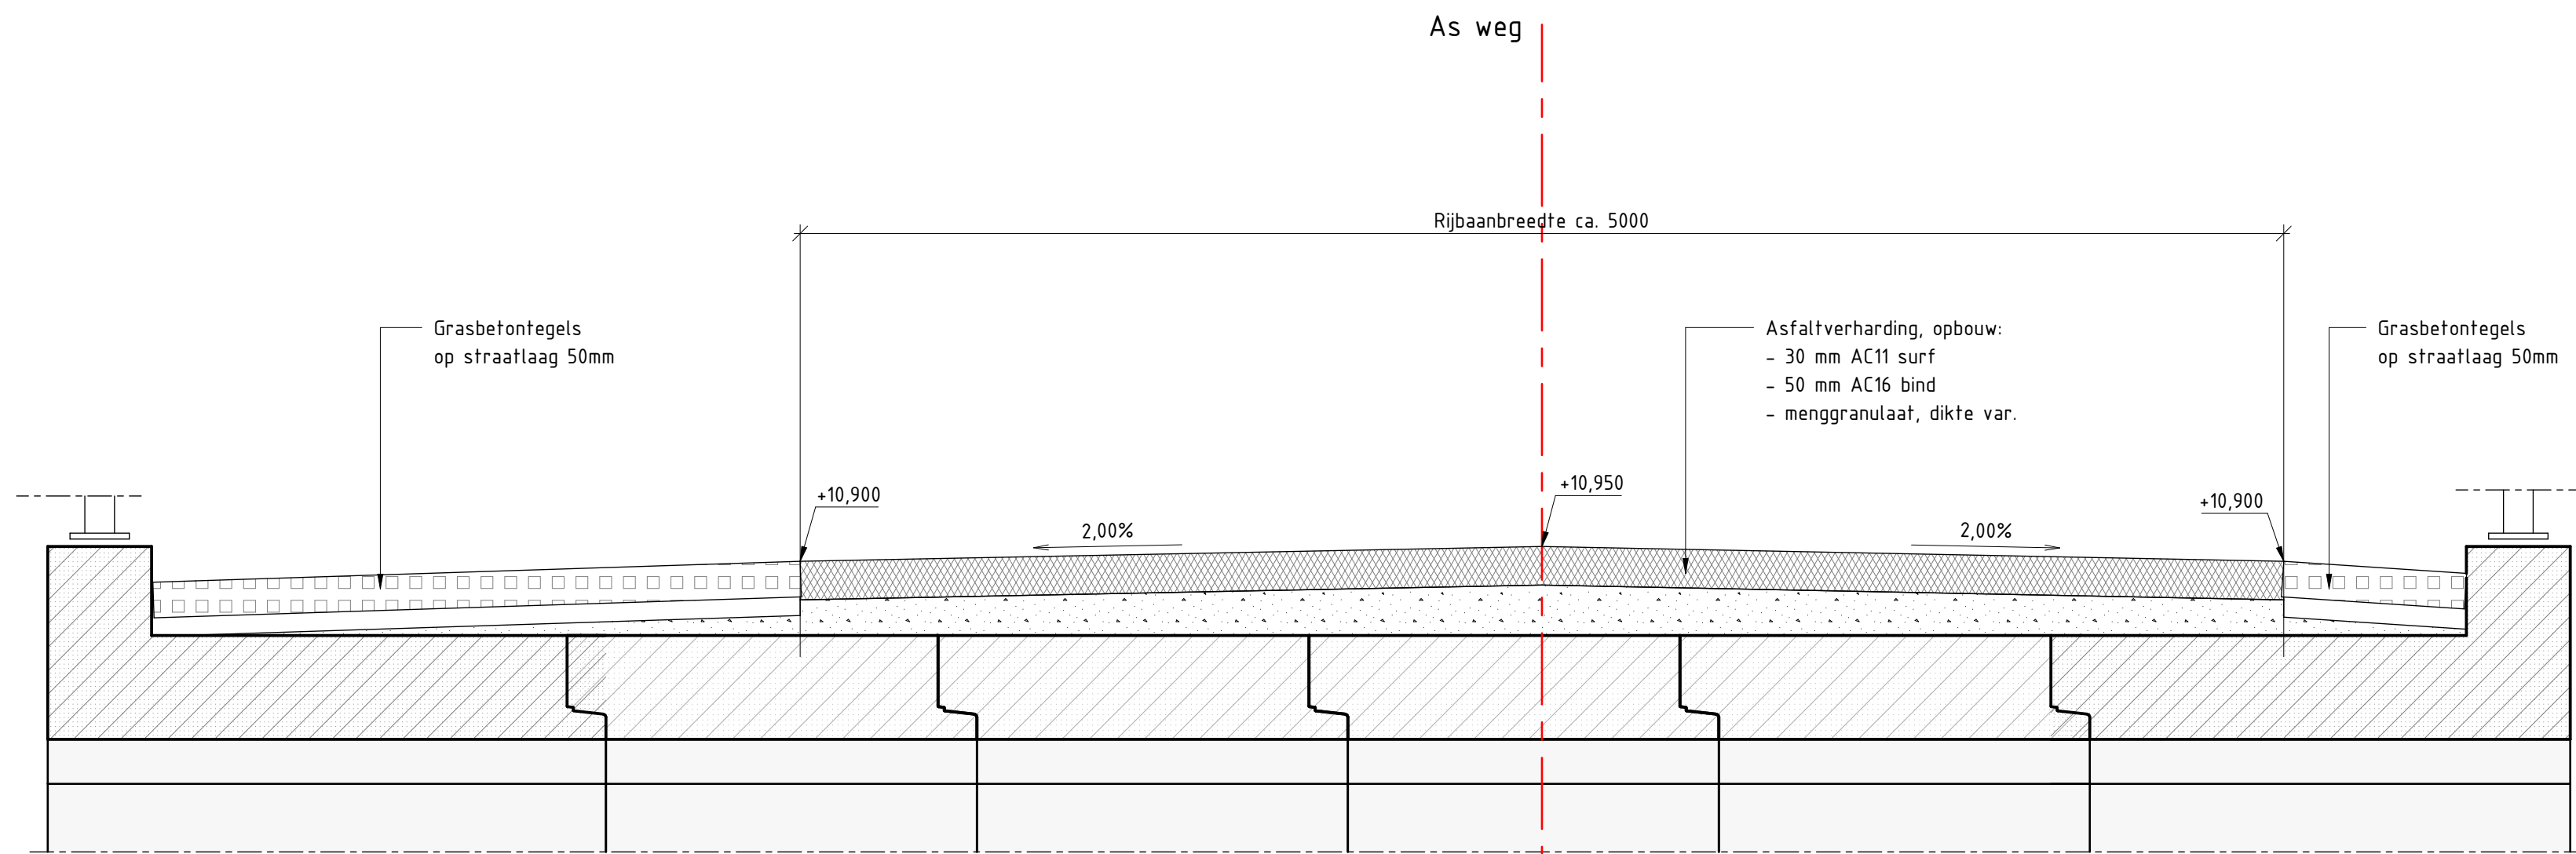

Doorsnede A-A
Schaal 1 : 20

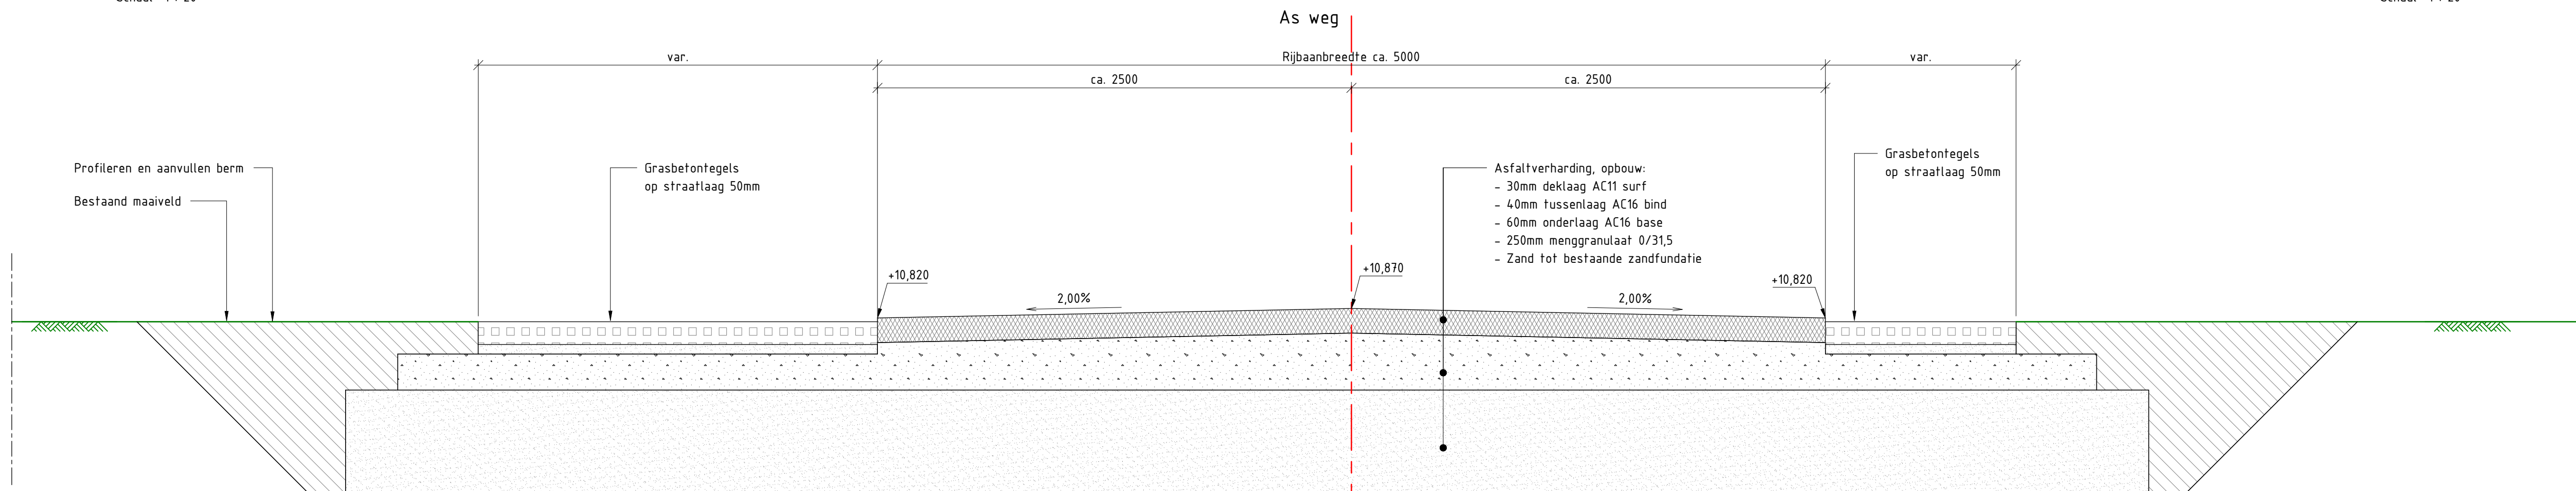

Doorsnede B-B
Schaal 1 : 20

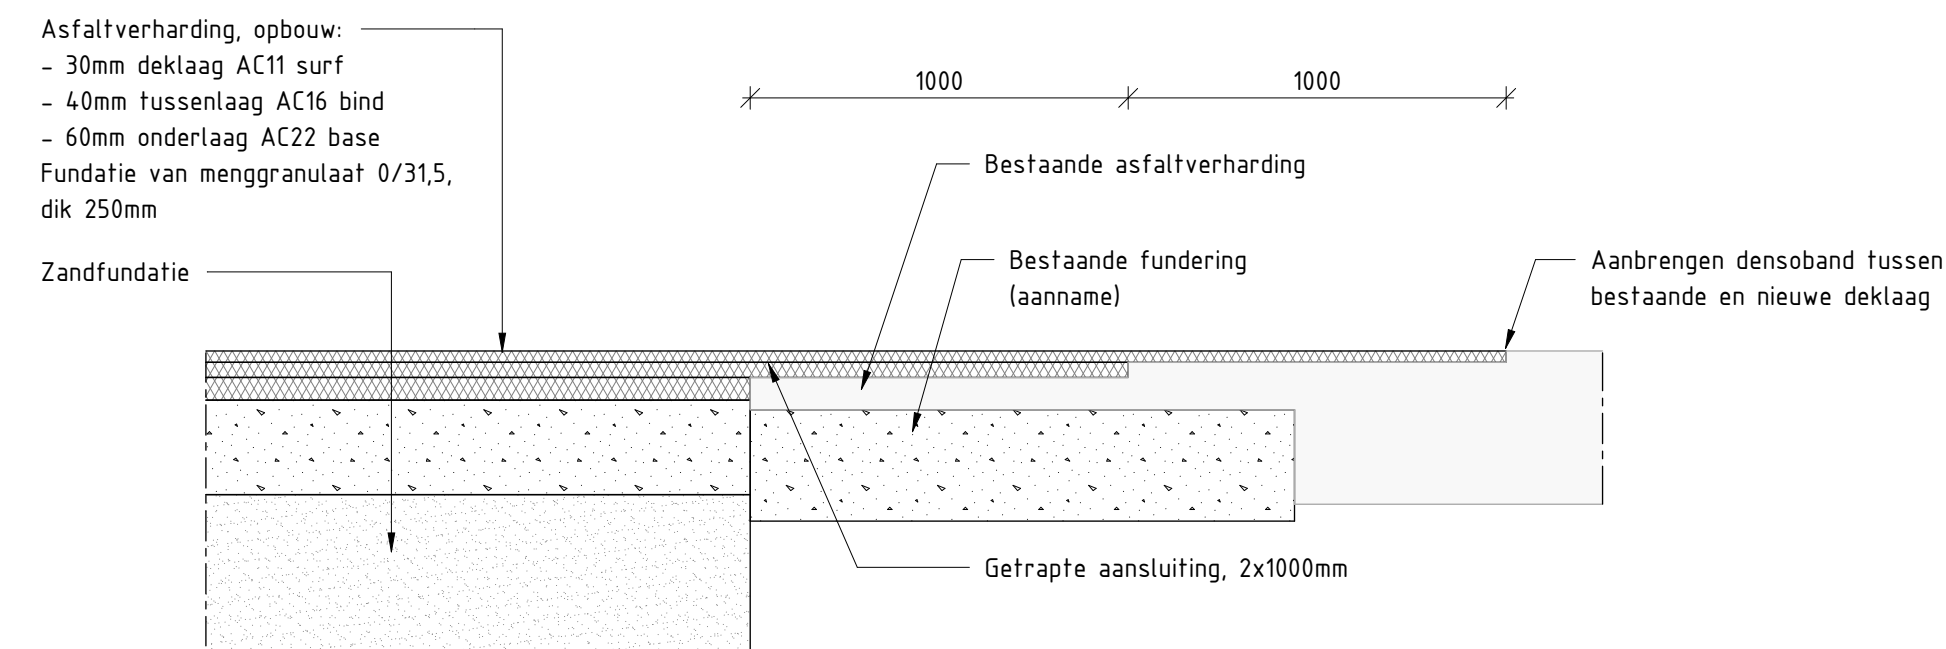


Detail - Aansluiting verharding
Schaal 1 : 20

DO-3001 Bovenaanzicht en doorsneden
DO-3002 Details
DO-3003 Verharding

- OPMERKINGEN**
- Maatvoering in millimeters, tenzij anders vermeld
 - Leidingdiameters in millimeters, tenzij anders vermeld
 - Hoogtemaatvoering in meters t.o.v. N.A.P., tenzij anders vermeld
 - Coördinaten (RD-stelsel) in meters, tenzij anders vermeld
 - Toepassen vellingkant 15x15mm

LEGENDA

	Gecomponeerd beton		Zandcementstabilisatie		Gasleiding hoge druk
	Prefab beton		Granulaat		Nieuw maaiveld
	Grasbetonteegels		Asfalt		Bestaand maaiveld

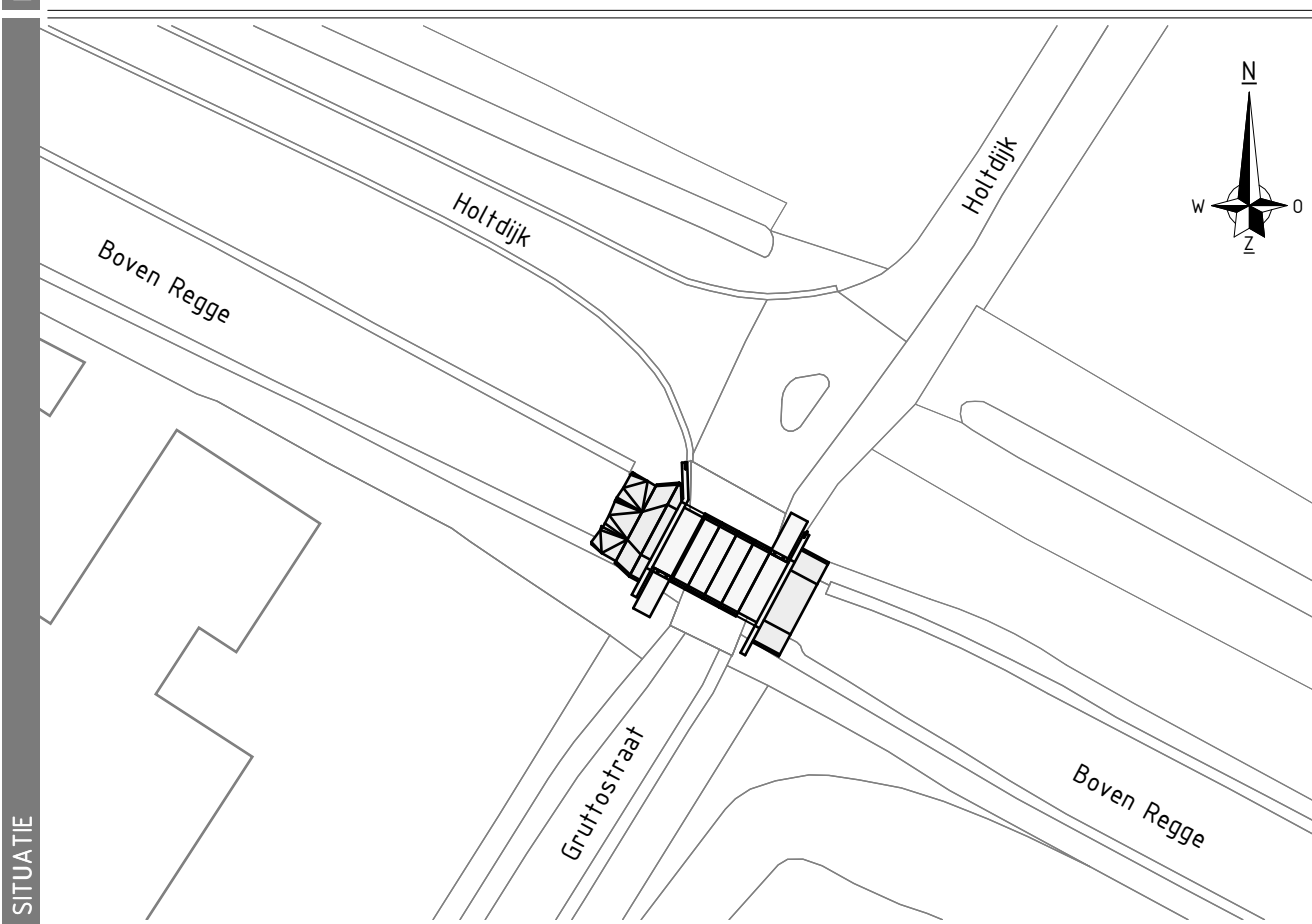

REVISIE

Revisie	Datum	Wijziging	Door	Opmerking
0.2	24-08-2026	RHA	JRL	Concept
0.1	08-07-2026	SRH	RHA	Concept
0.0	08-07-2026	SRH	RHA	Concept

Hof van Twente
De Helle 7
7471 DR Coor
T. 0547-458885
E. info@hofvantwente.nl
W. www.hofvantwente.nl

nepocon
Vernieuwingsimpuls
074 763 04 00
080 040 03 00
010 473 04 00
info@nepocon.nl
www.nepocon.nl

Project	Vervangen brug Gruttostraat		
Onderdeel	Duikerbrug Gruttostraat Verharding		
Opdrachtgever	Hof van Twente	Projectfase	Definitief ontwerp
Projectleider	R. Haghuys	Status	Concept
Tekenaar	S. Blume	Datum	26-08-2026
Formaat	A0	Schaal	Zie tekening
Projectnummer	N250610	Tekeningnummer	DO-3003